



崇左市国土空间总体规划（2021-2035年）

市域主体功能分区图（县级）

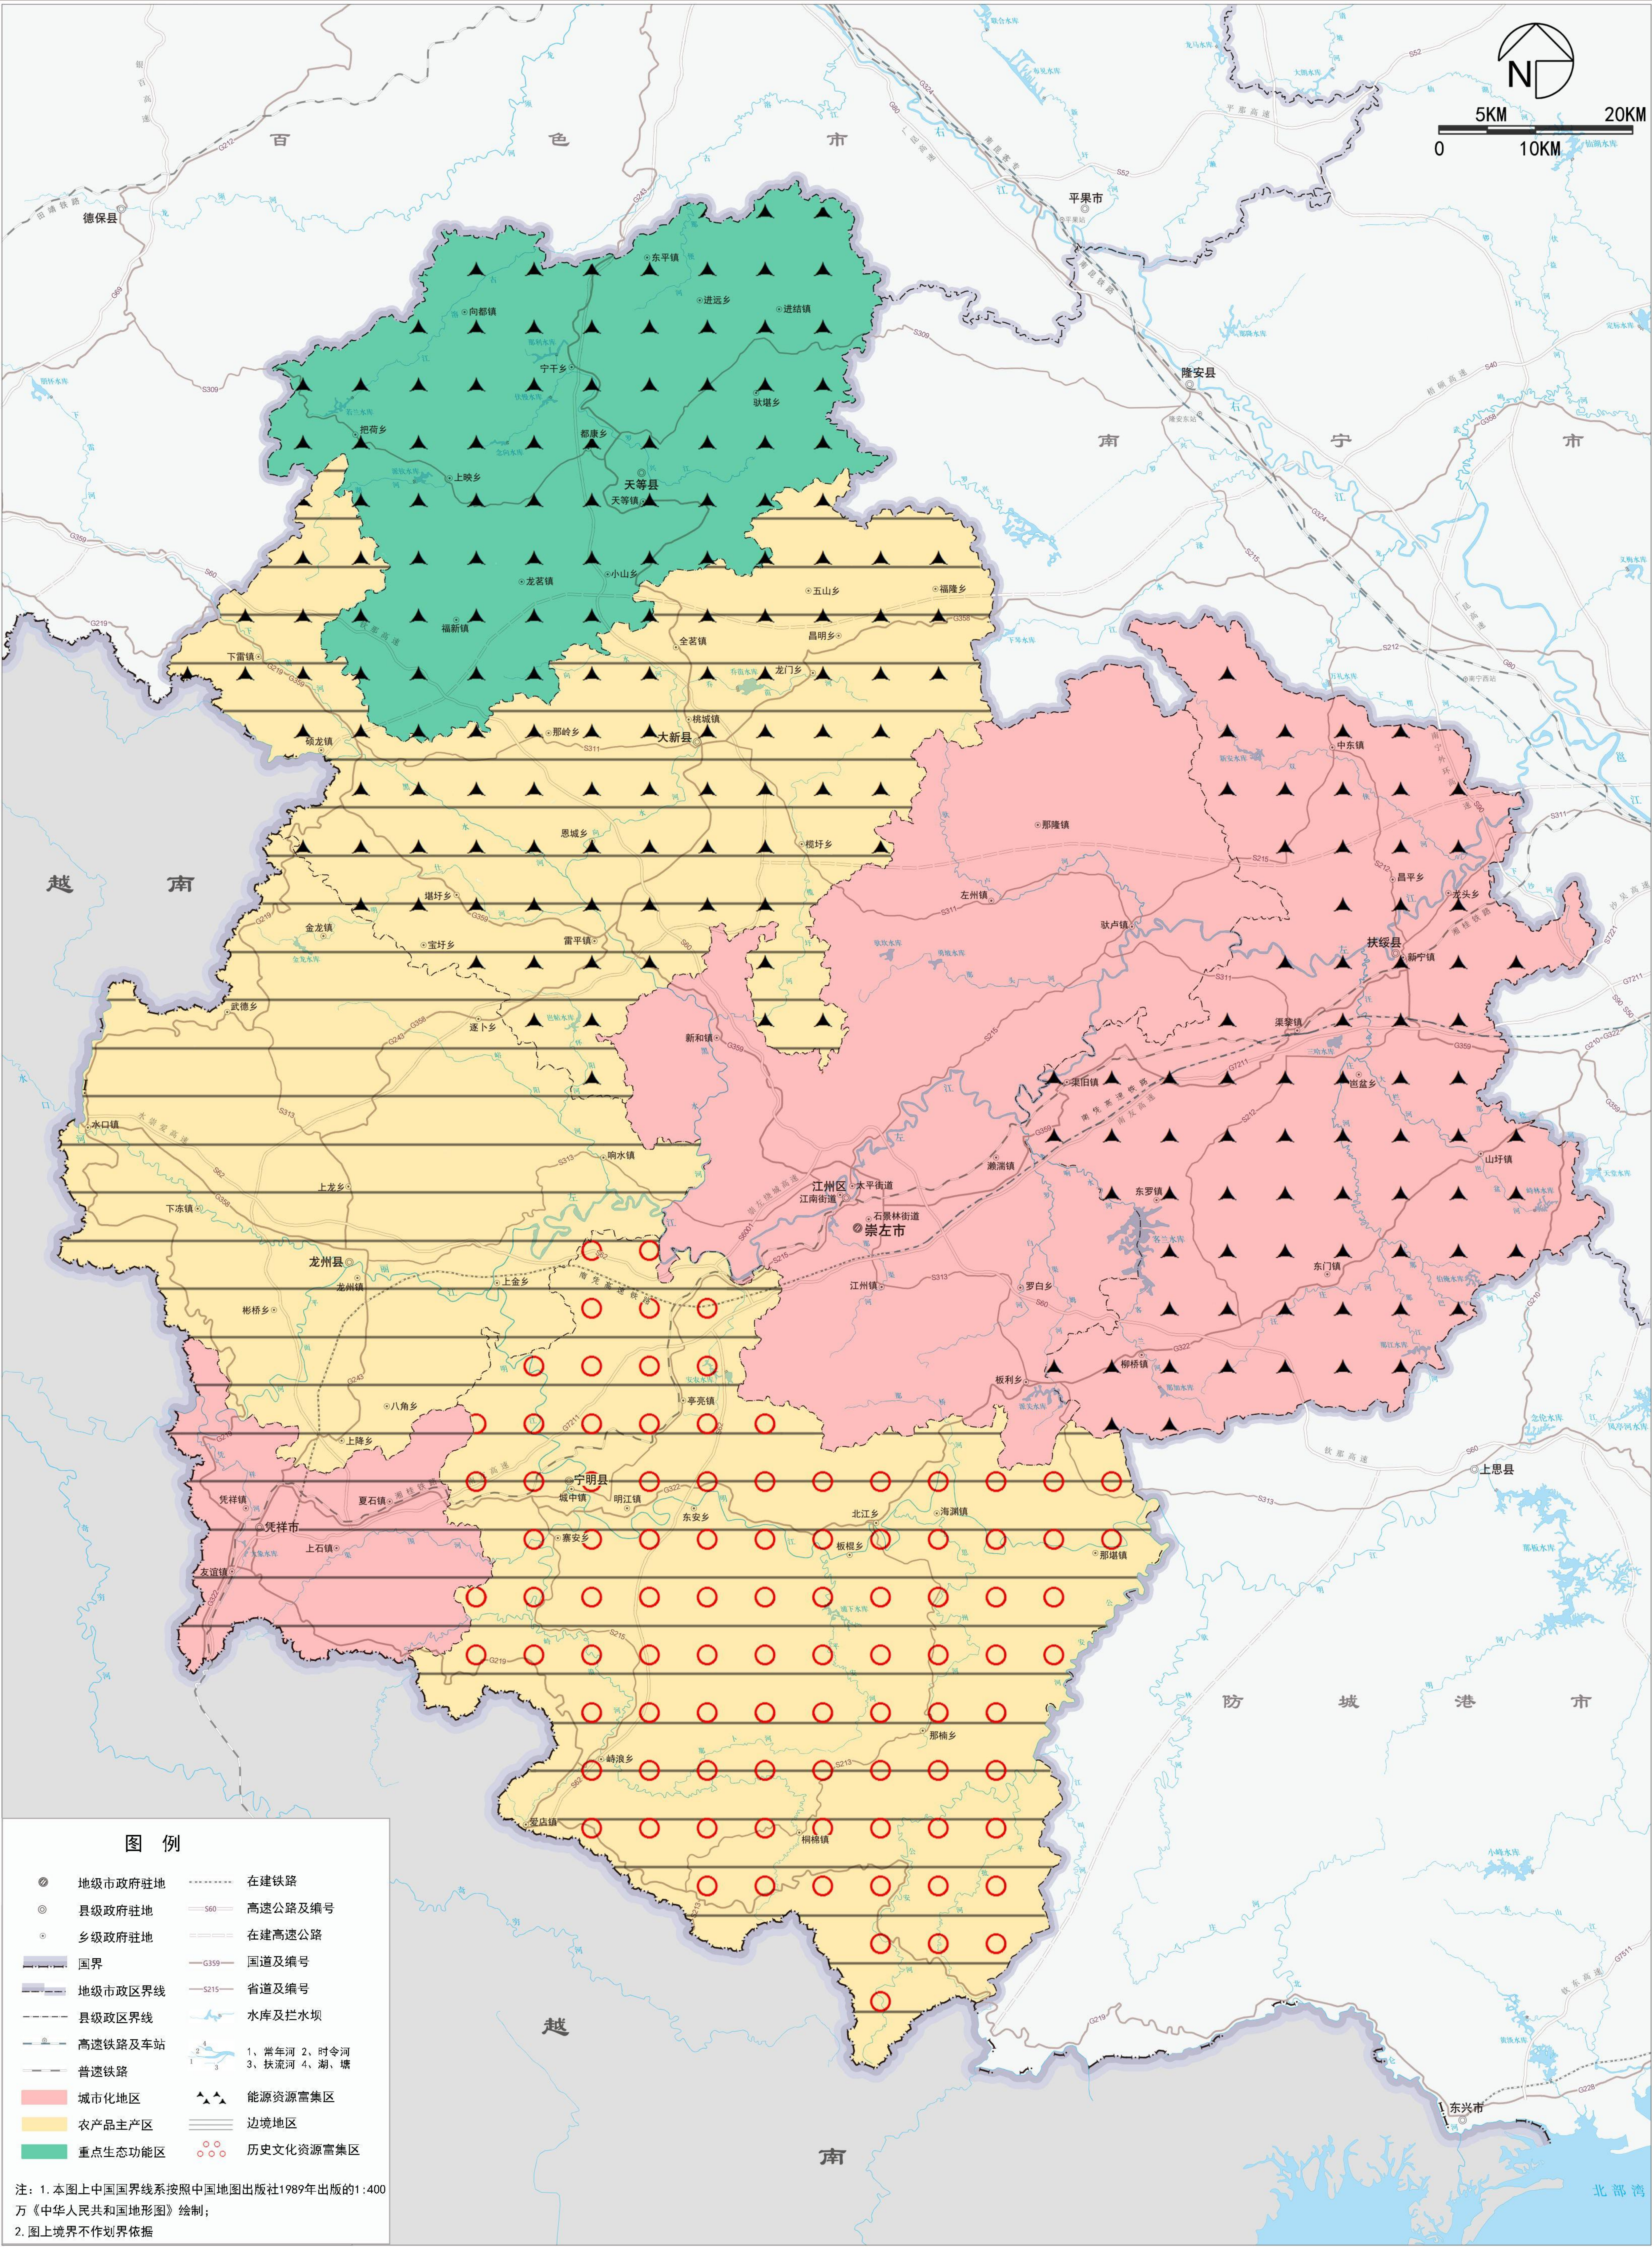


崇左市国土空间总体规划（2021-2035年）

市域主体功能分区图（乡镇级）

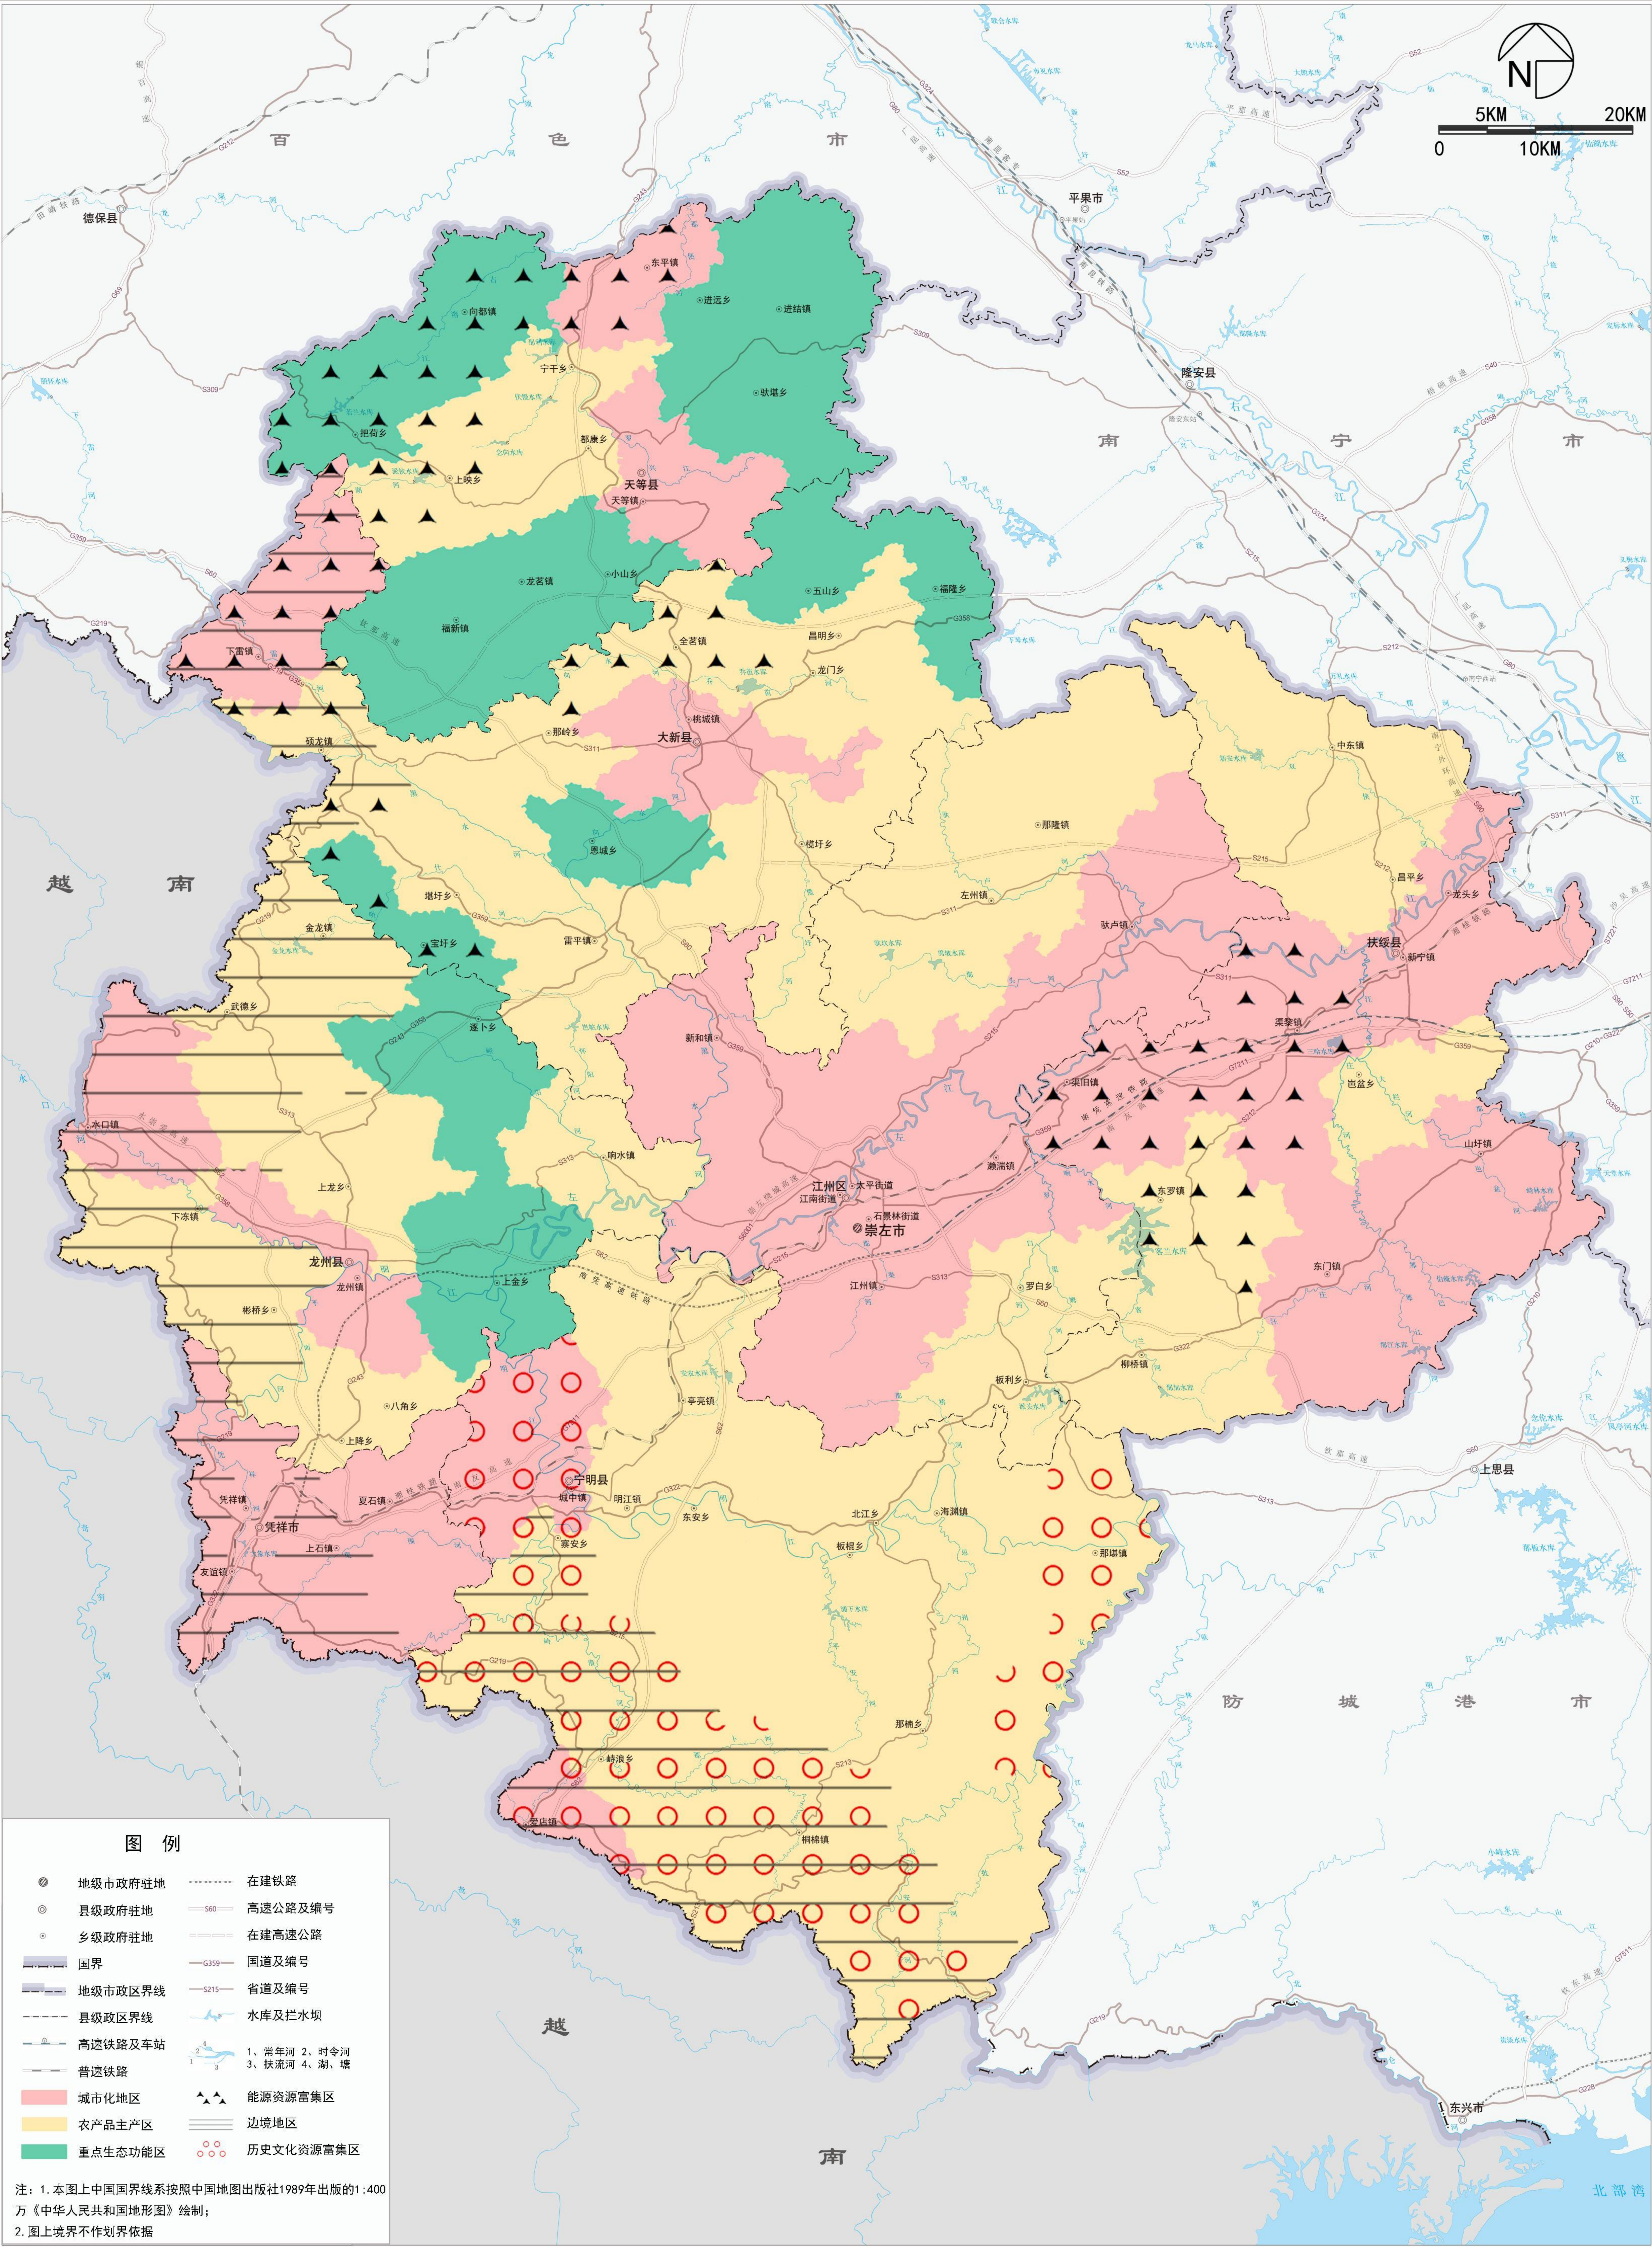


崇左市国土空间总体规划（2021-2035年）

市域国土空间总体格局规划图

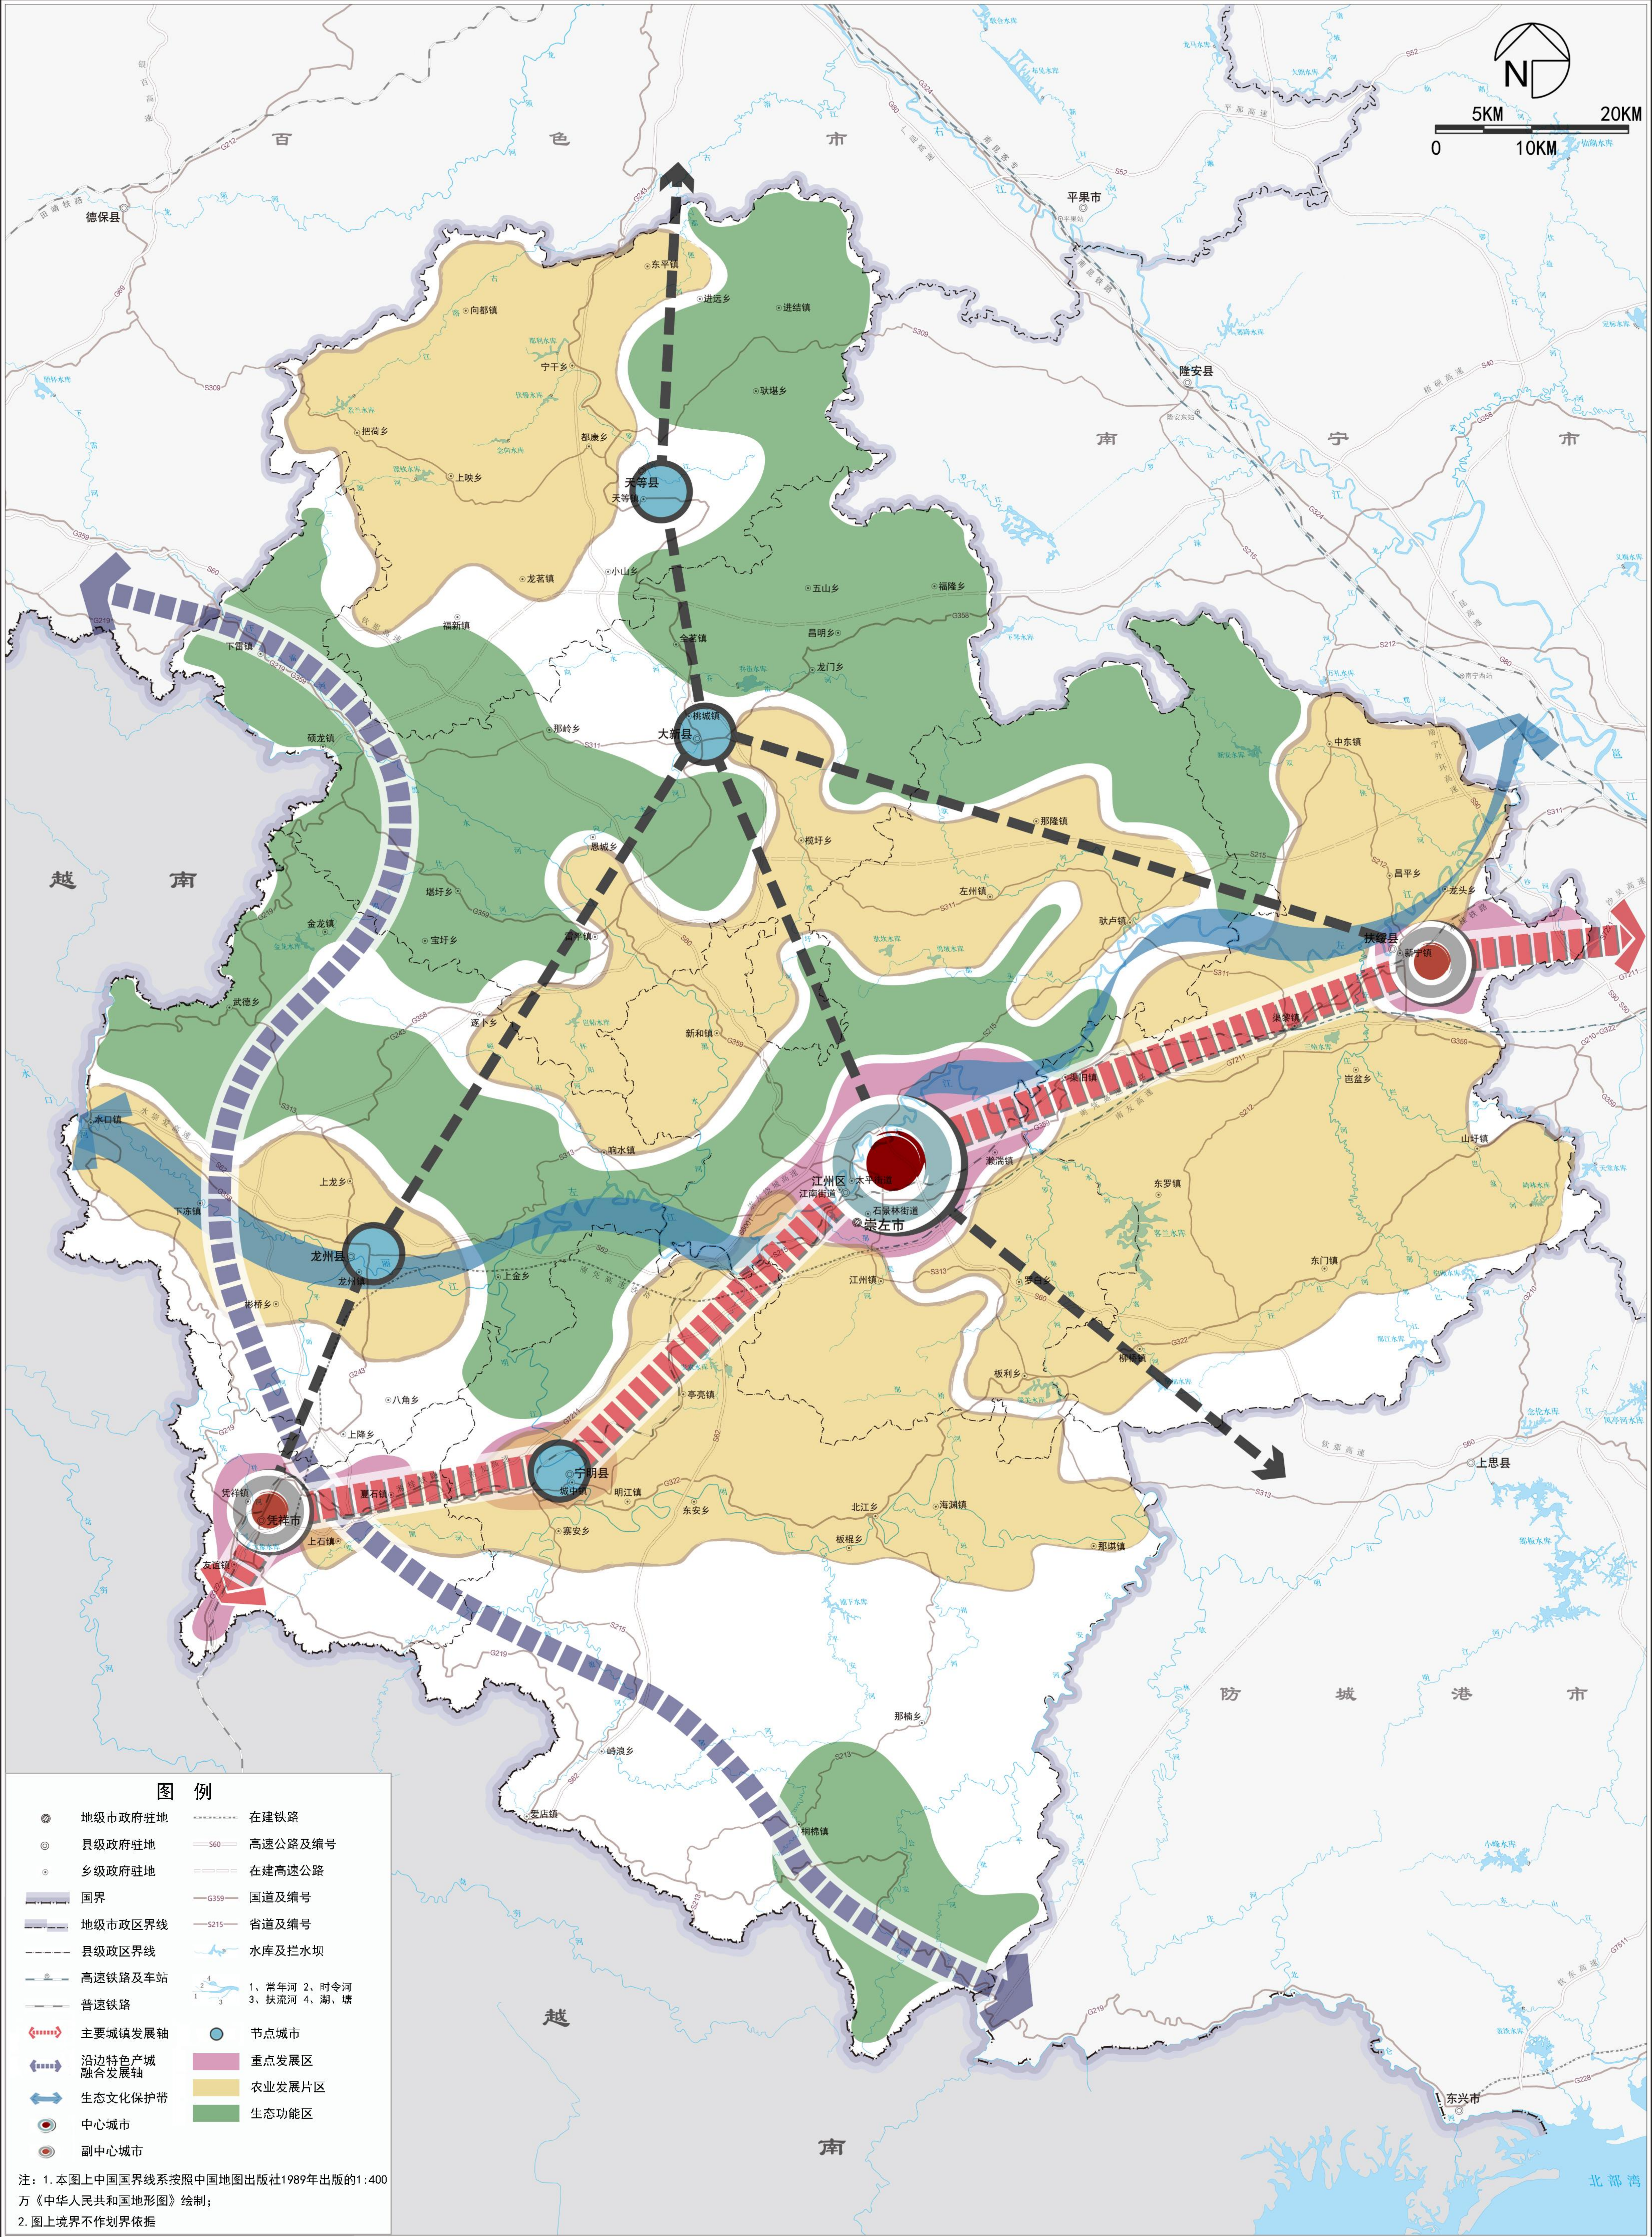


崇左市国土空间总体规划（2021-2035年）

市域国土空间控制线规划图

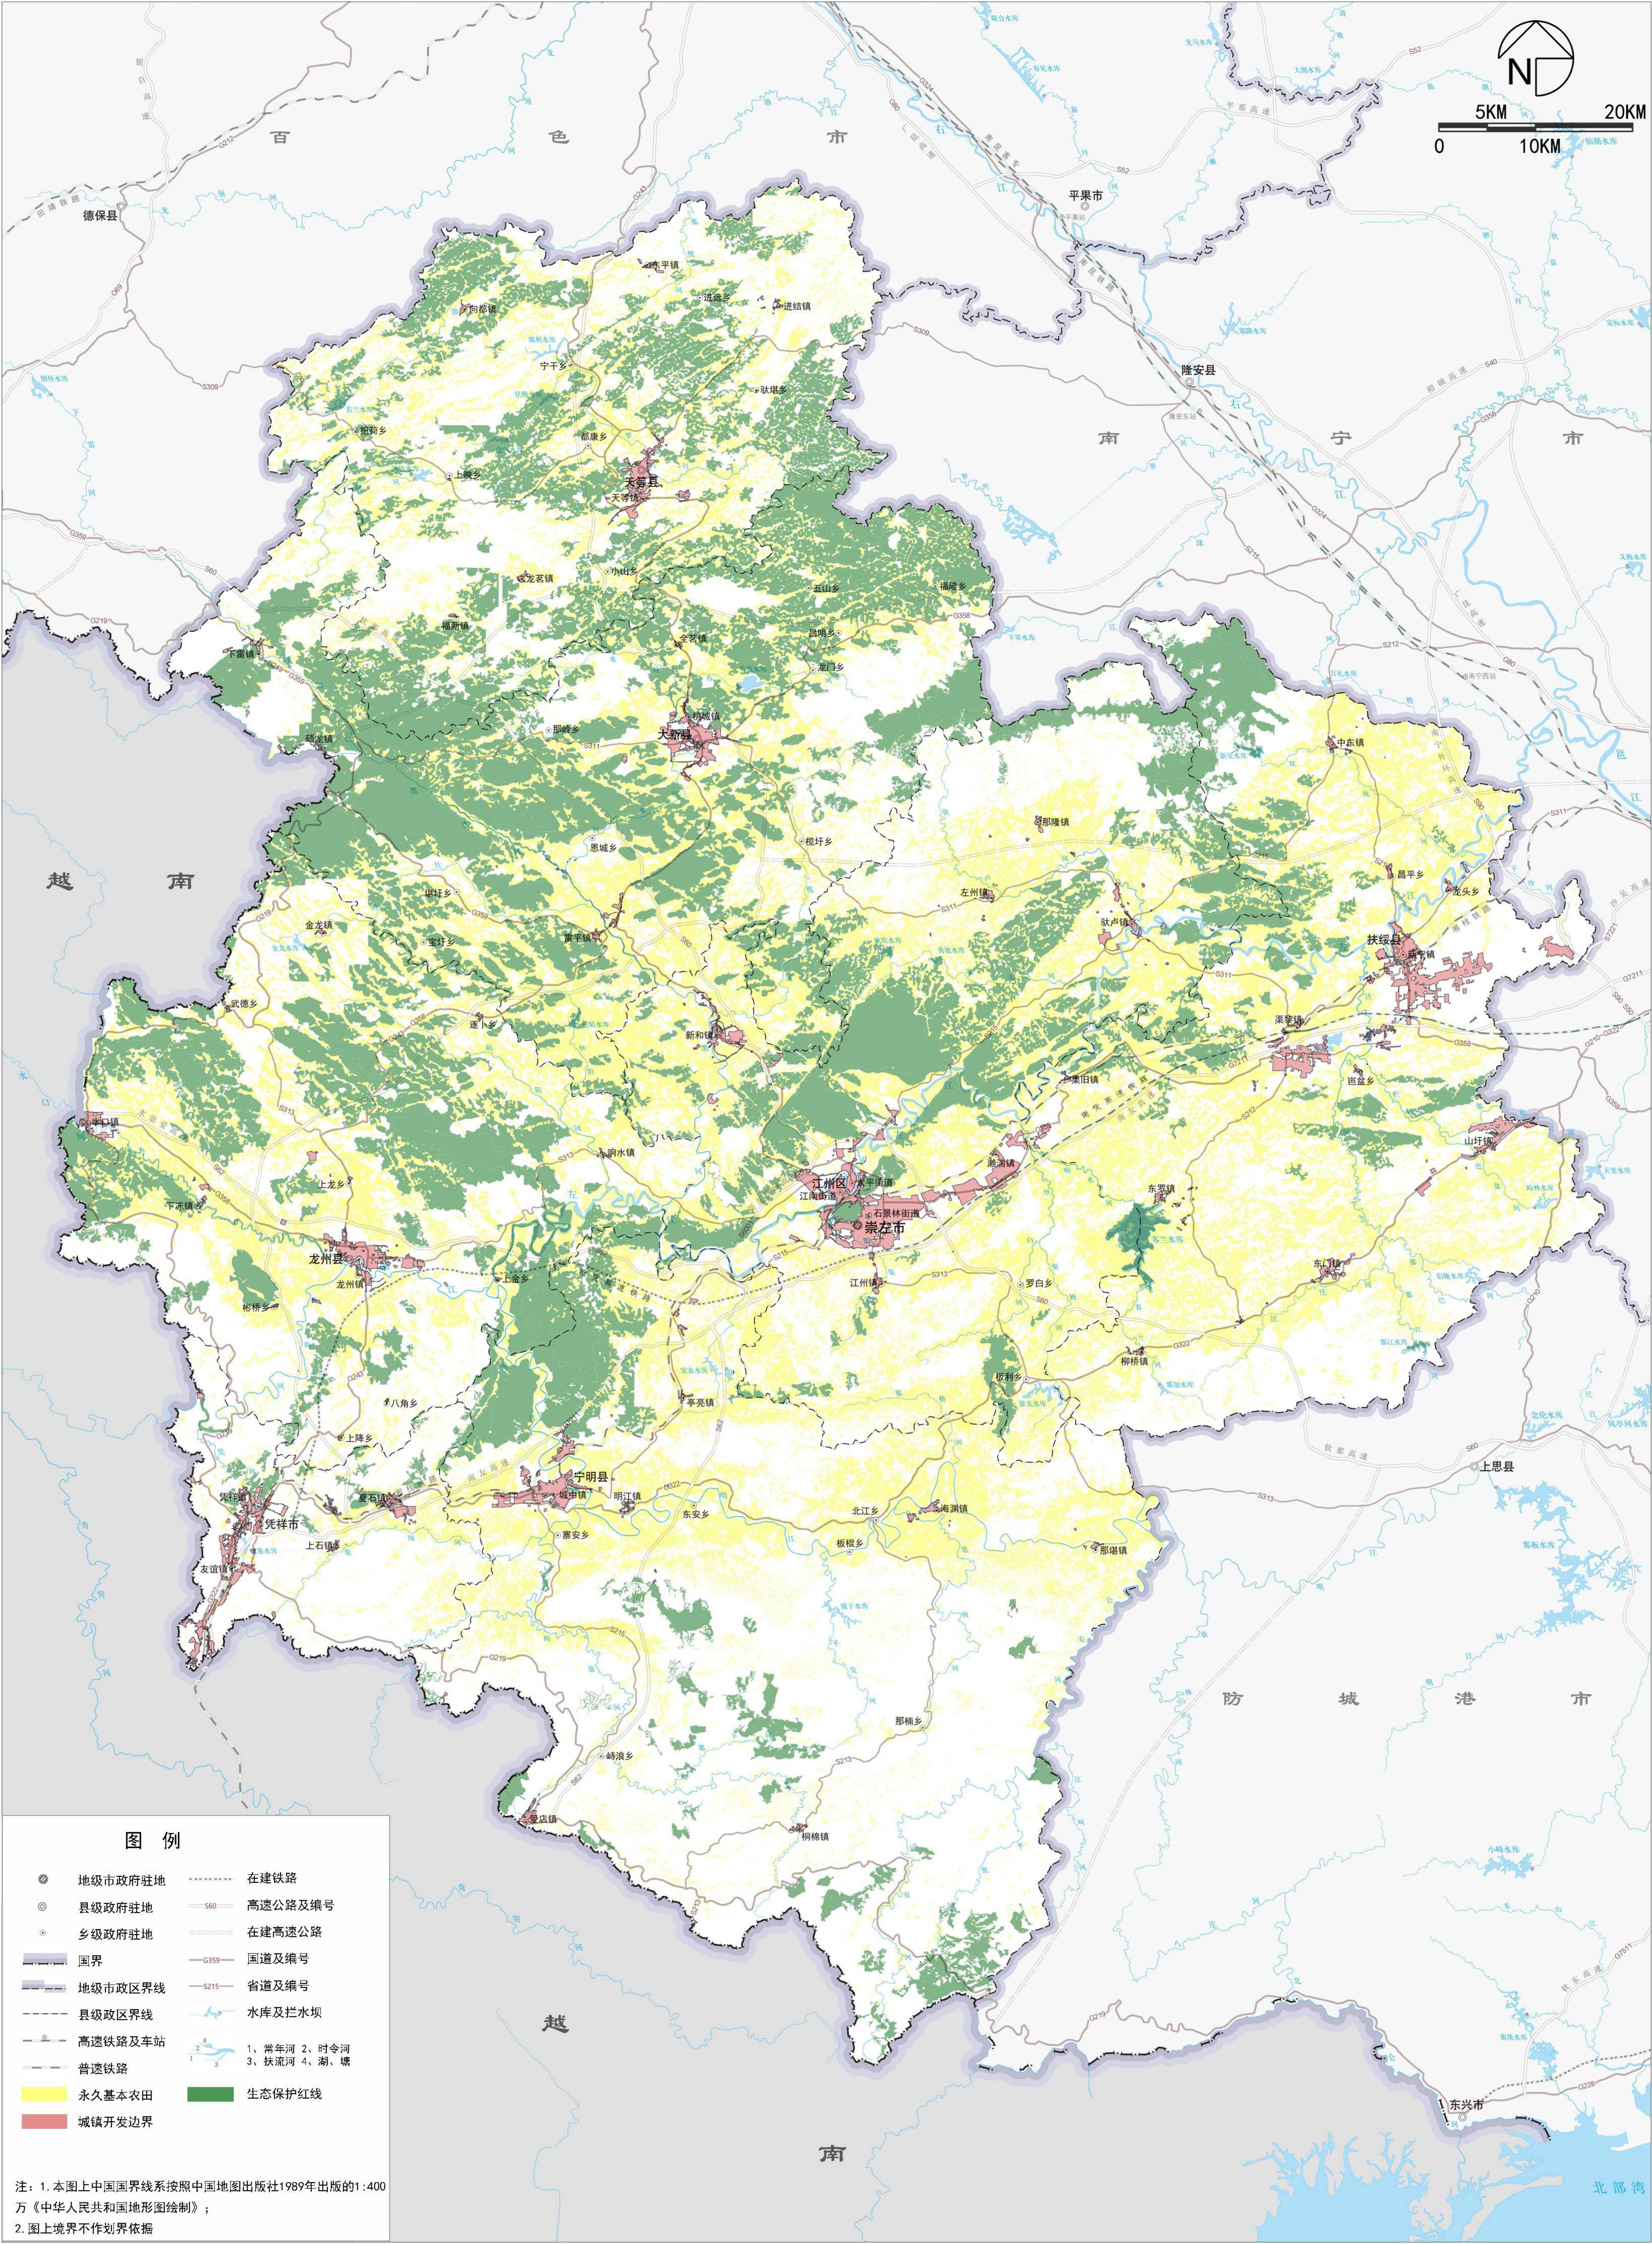


崇左市国土空间总体规划（2021-2035年）

市域农业空间规划图

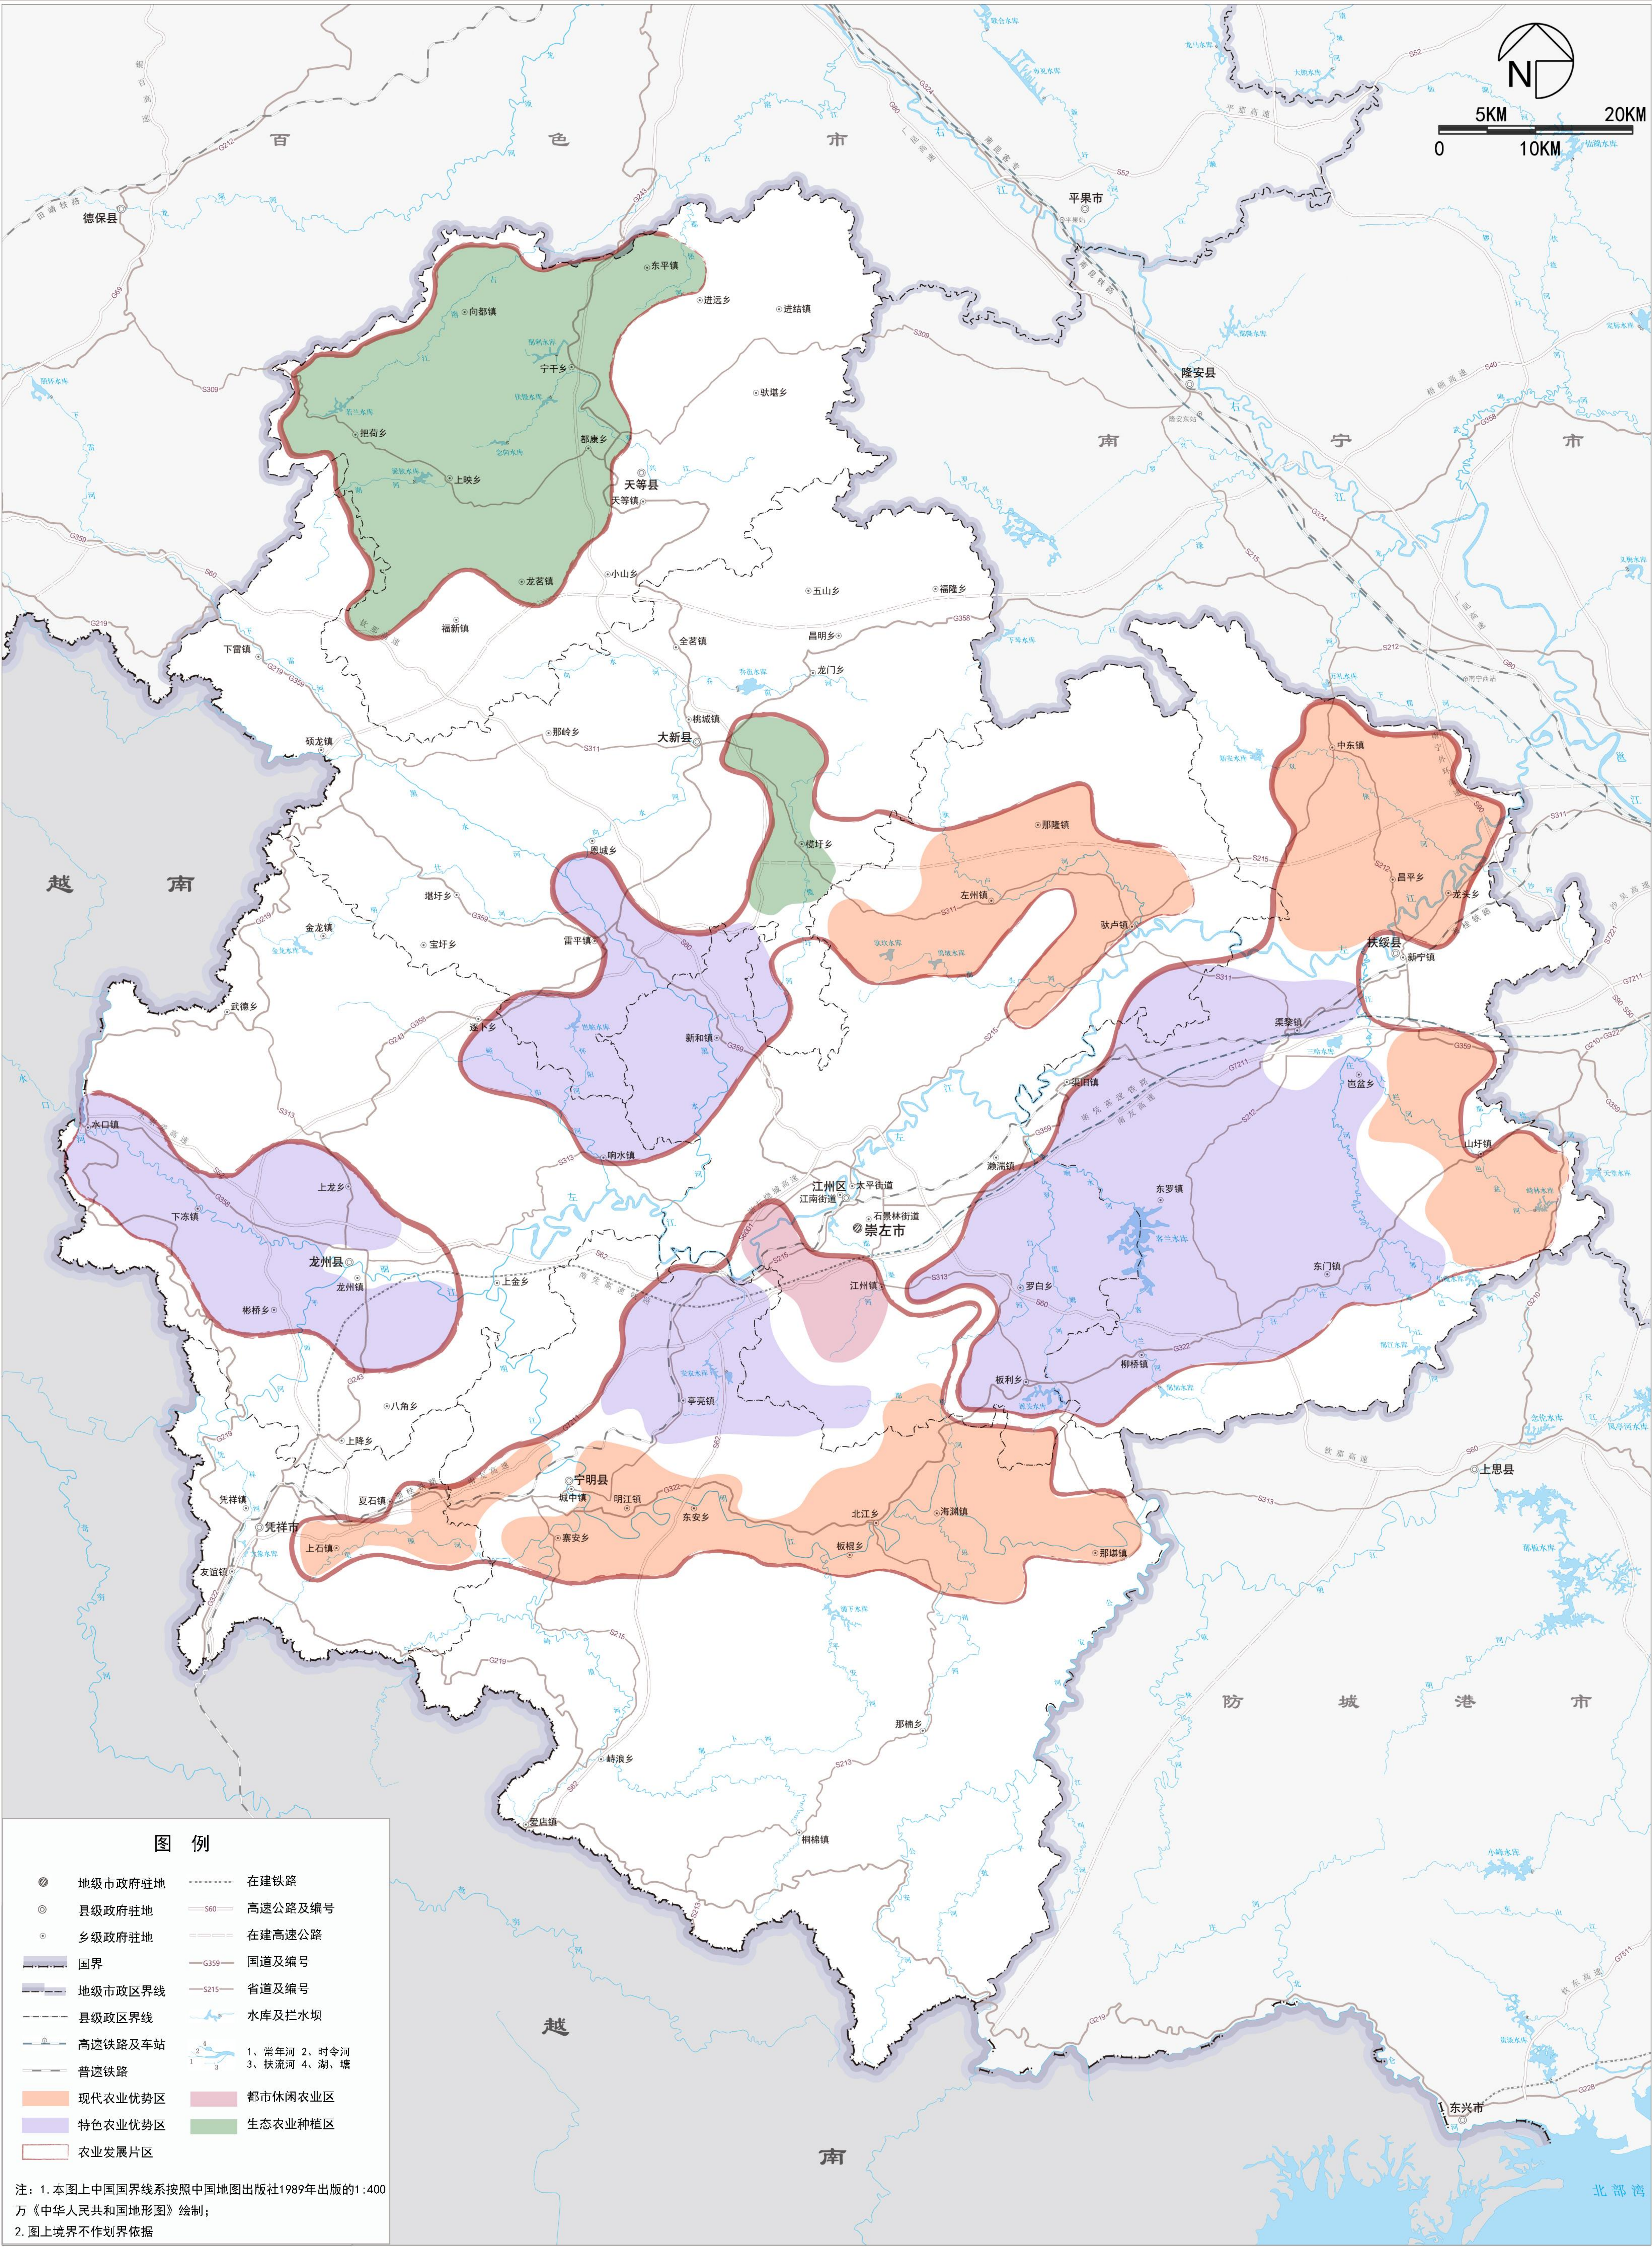


崇左市国土空间总体规划（2021-2035年）

市域生态系统保护规划图

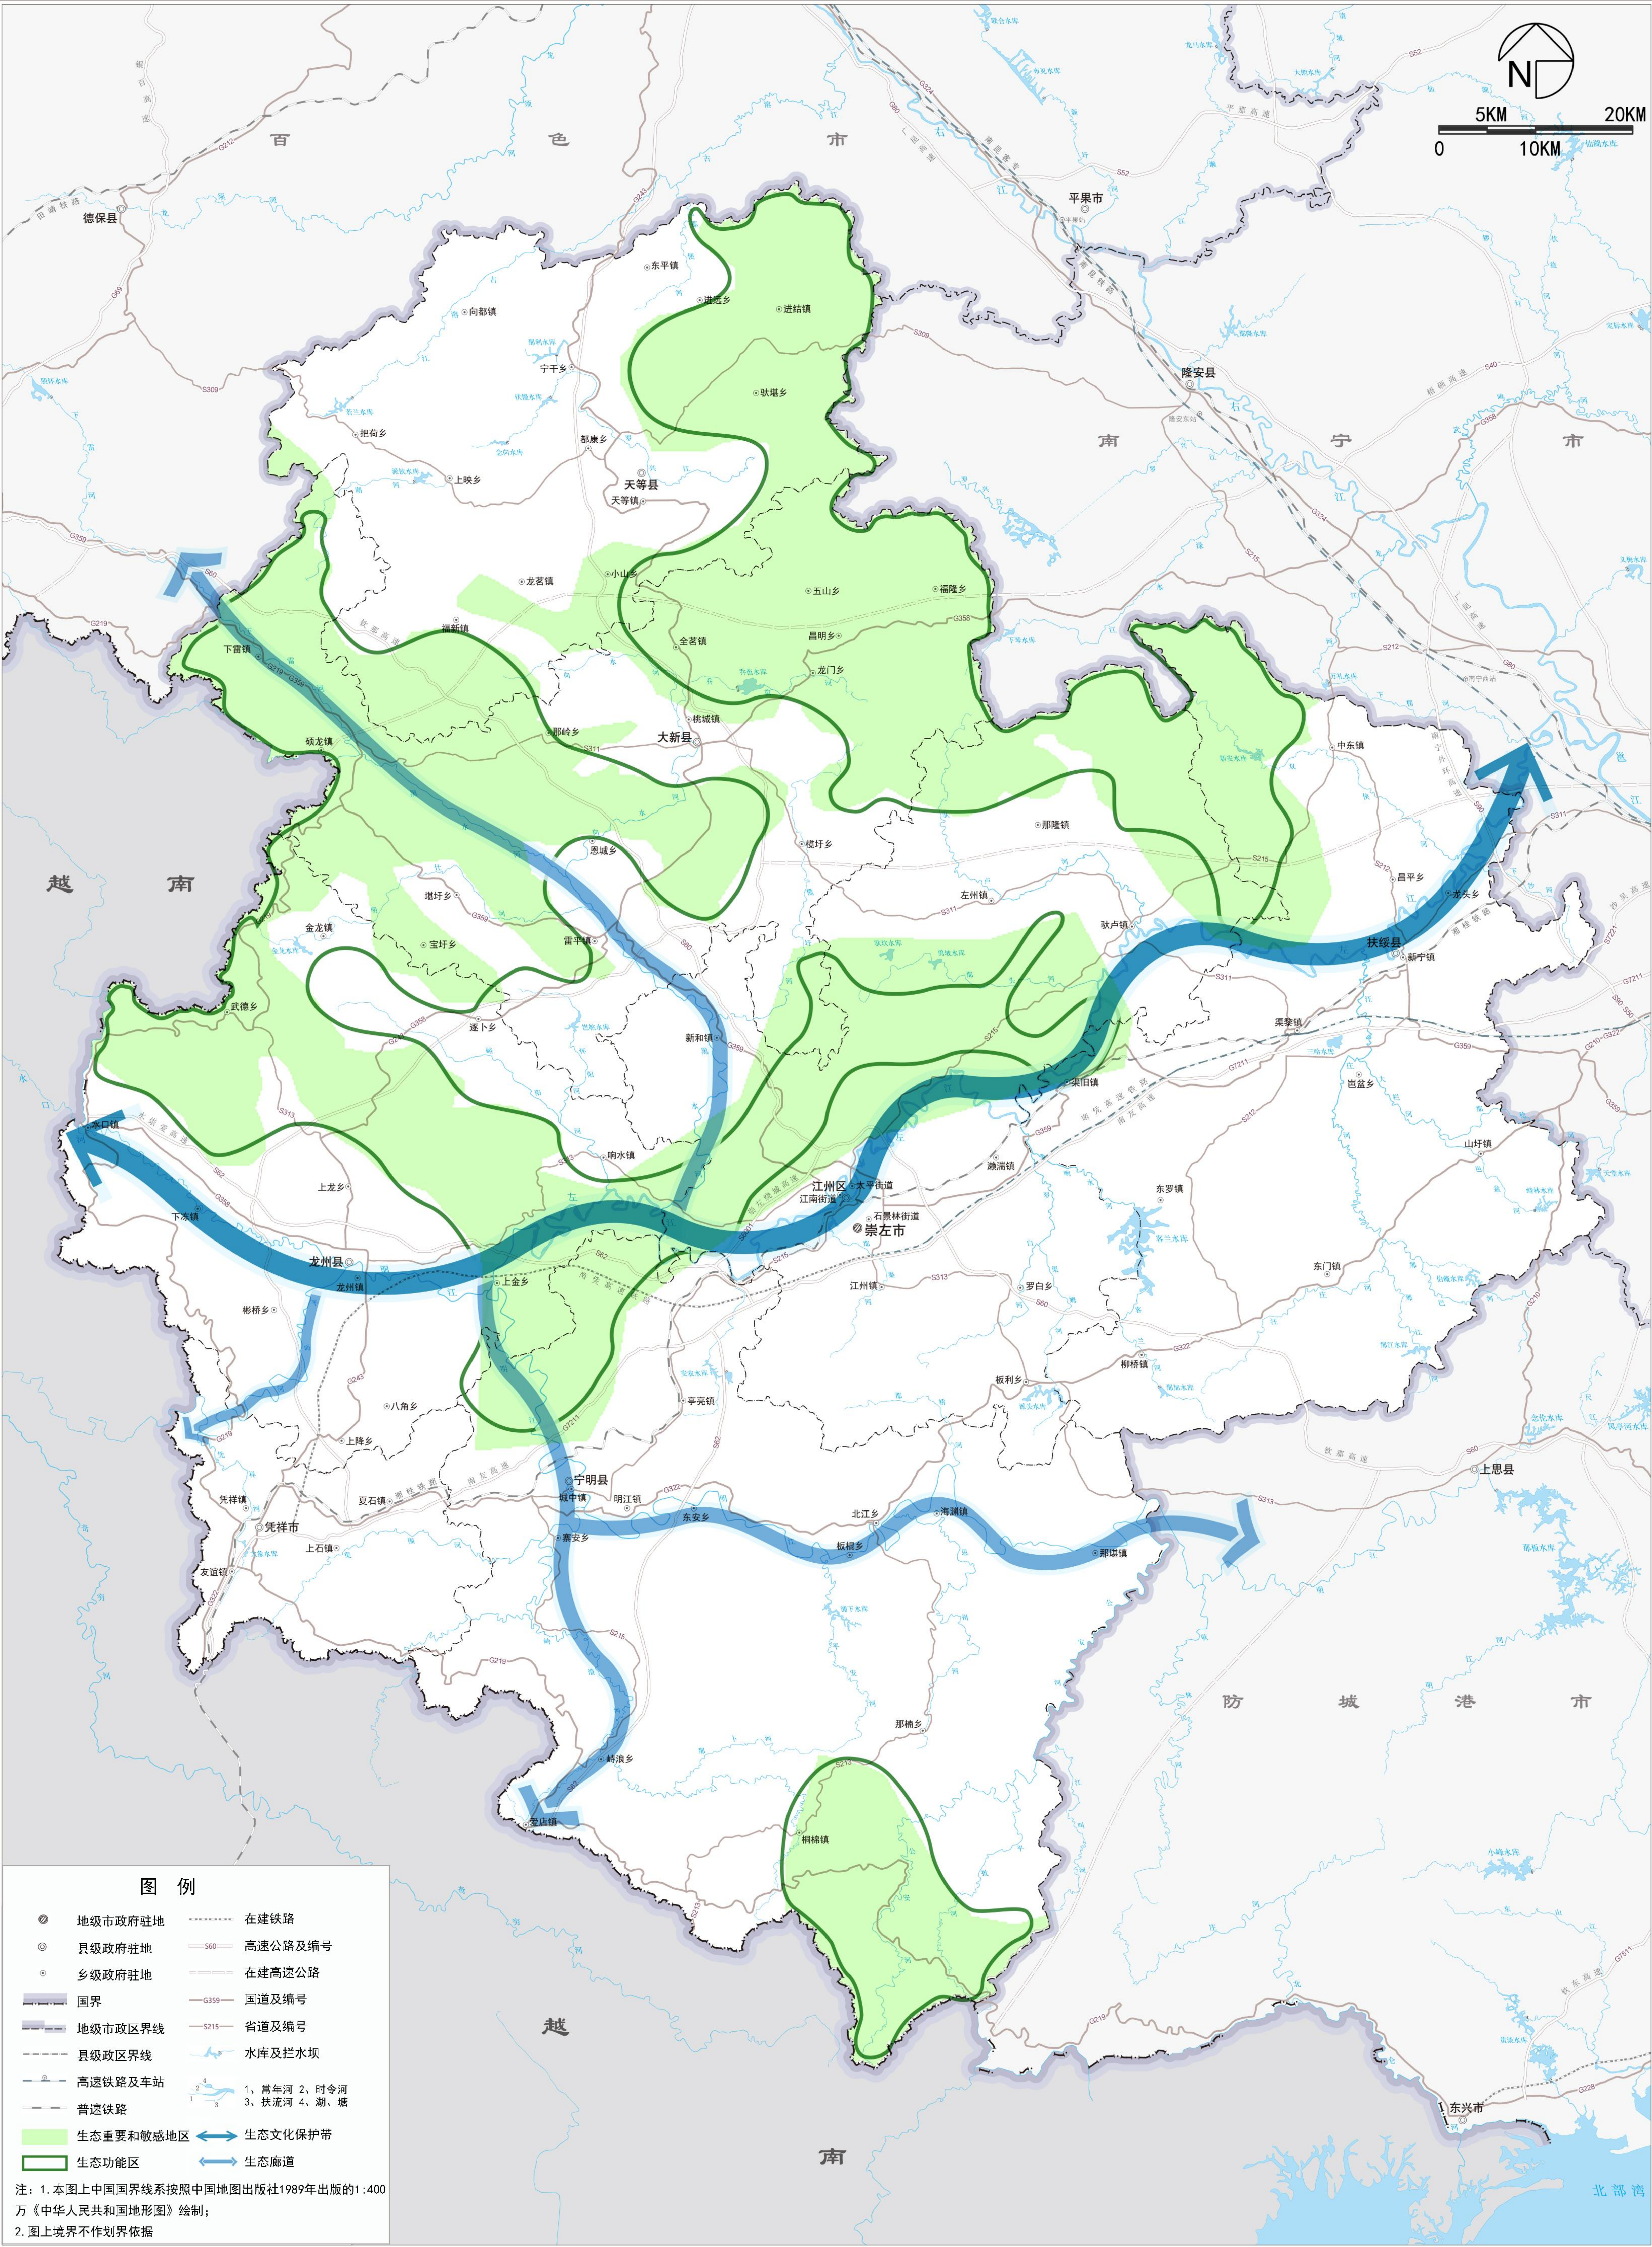

崇左市国土空间总体规划（2021-2035年）

市域城镇体系空间结构规划图

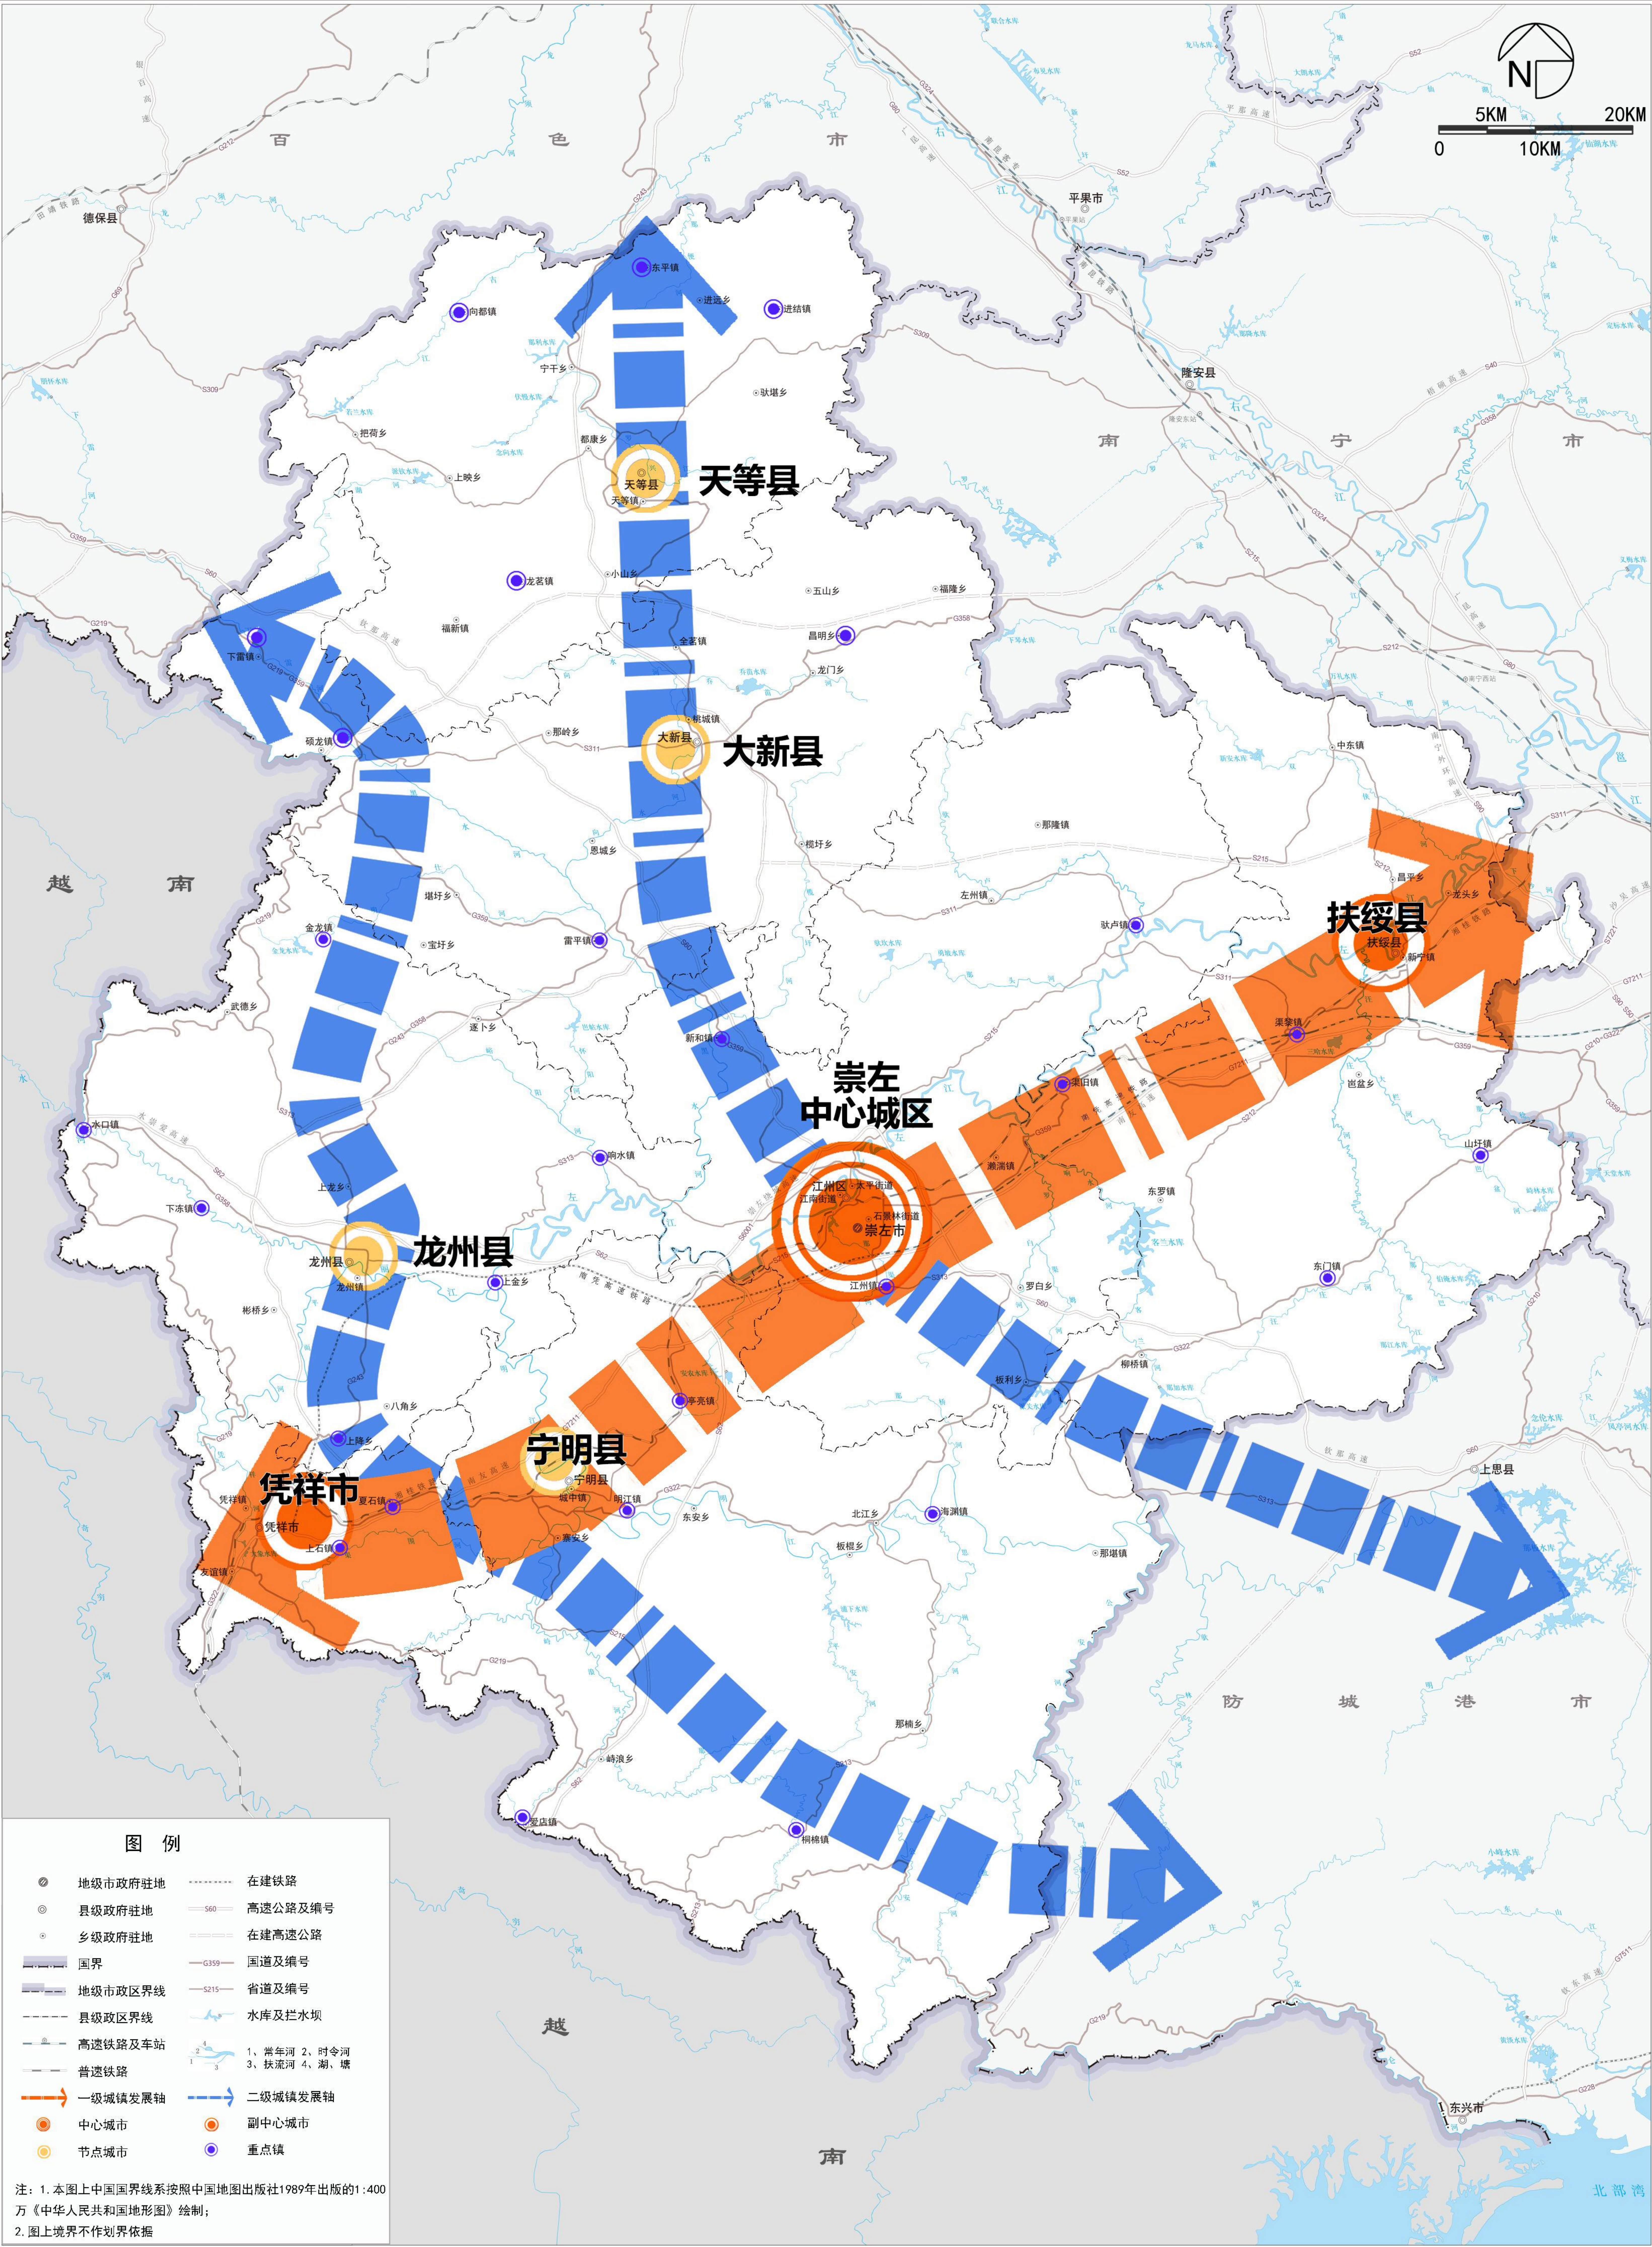

崇左市国土空间总体规划（2021-2035年）

市域交通规划图



崇左市国土空间总体规划（2021-2035年）


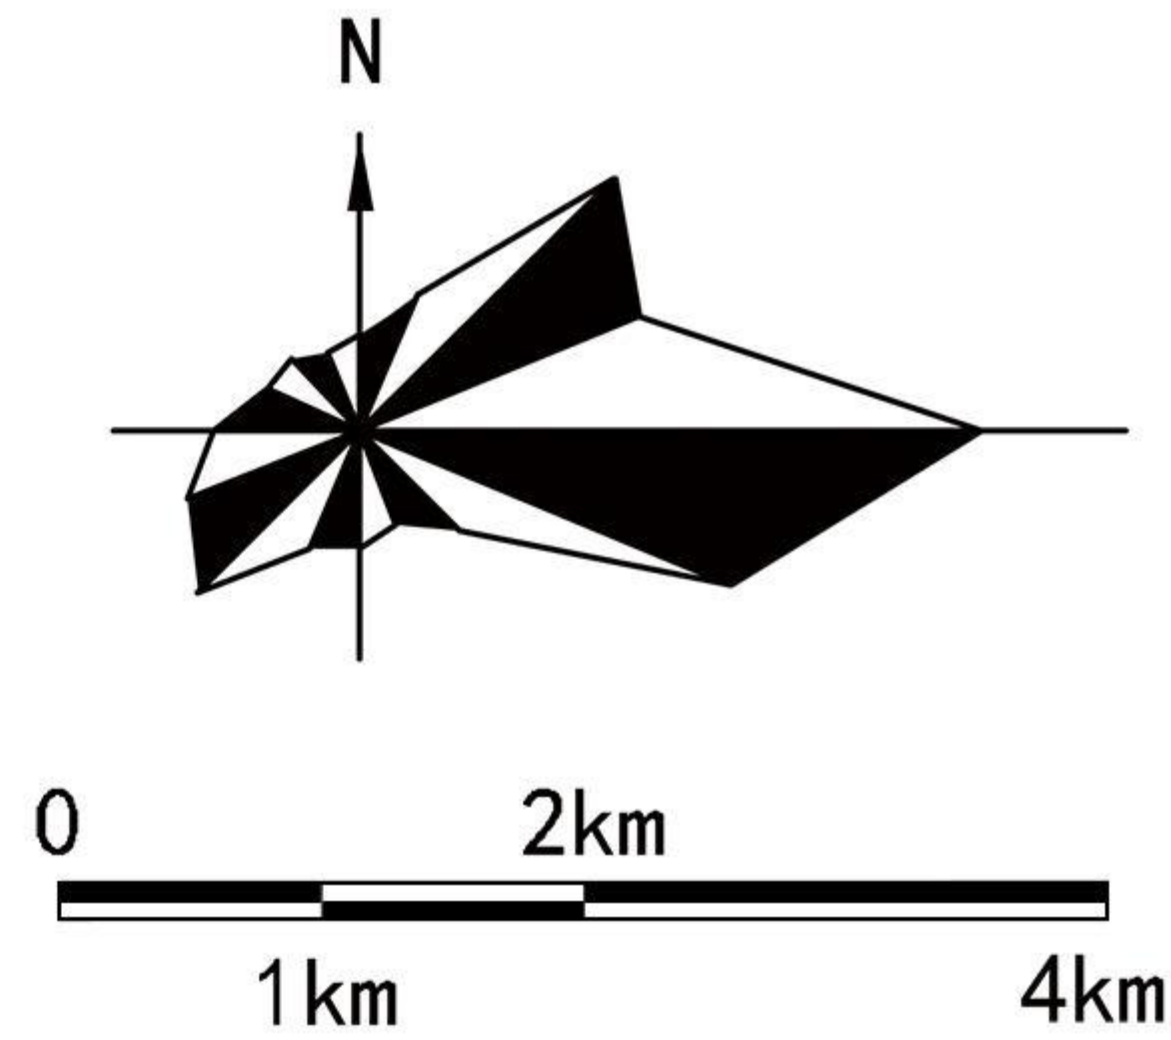


图 例

- 城镇住宅用地
- 农村宅基地
- 机关团体用地
- 文化用地
- 教育用地
- 科研用地
- 体育用地
- 医疗卫生用地
- 社会福利用地
- 商业服务用地
- 工业用地
- 仓储用地
- 交通运输用地
- 公用设施用地
- 公园绿地
- 防护绿地
- 广场用地
- 陆地水域
- 其他用地
- 城镇开发边界
- 中心城区范围
- 现状铁路
- 规划铁路
- 高速公路
- 地级市政府
- 市辖区政府
- 乡（镇）政府、街道办事处
- 村庄

审图号：桂S（2025）14-3号

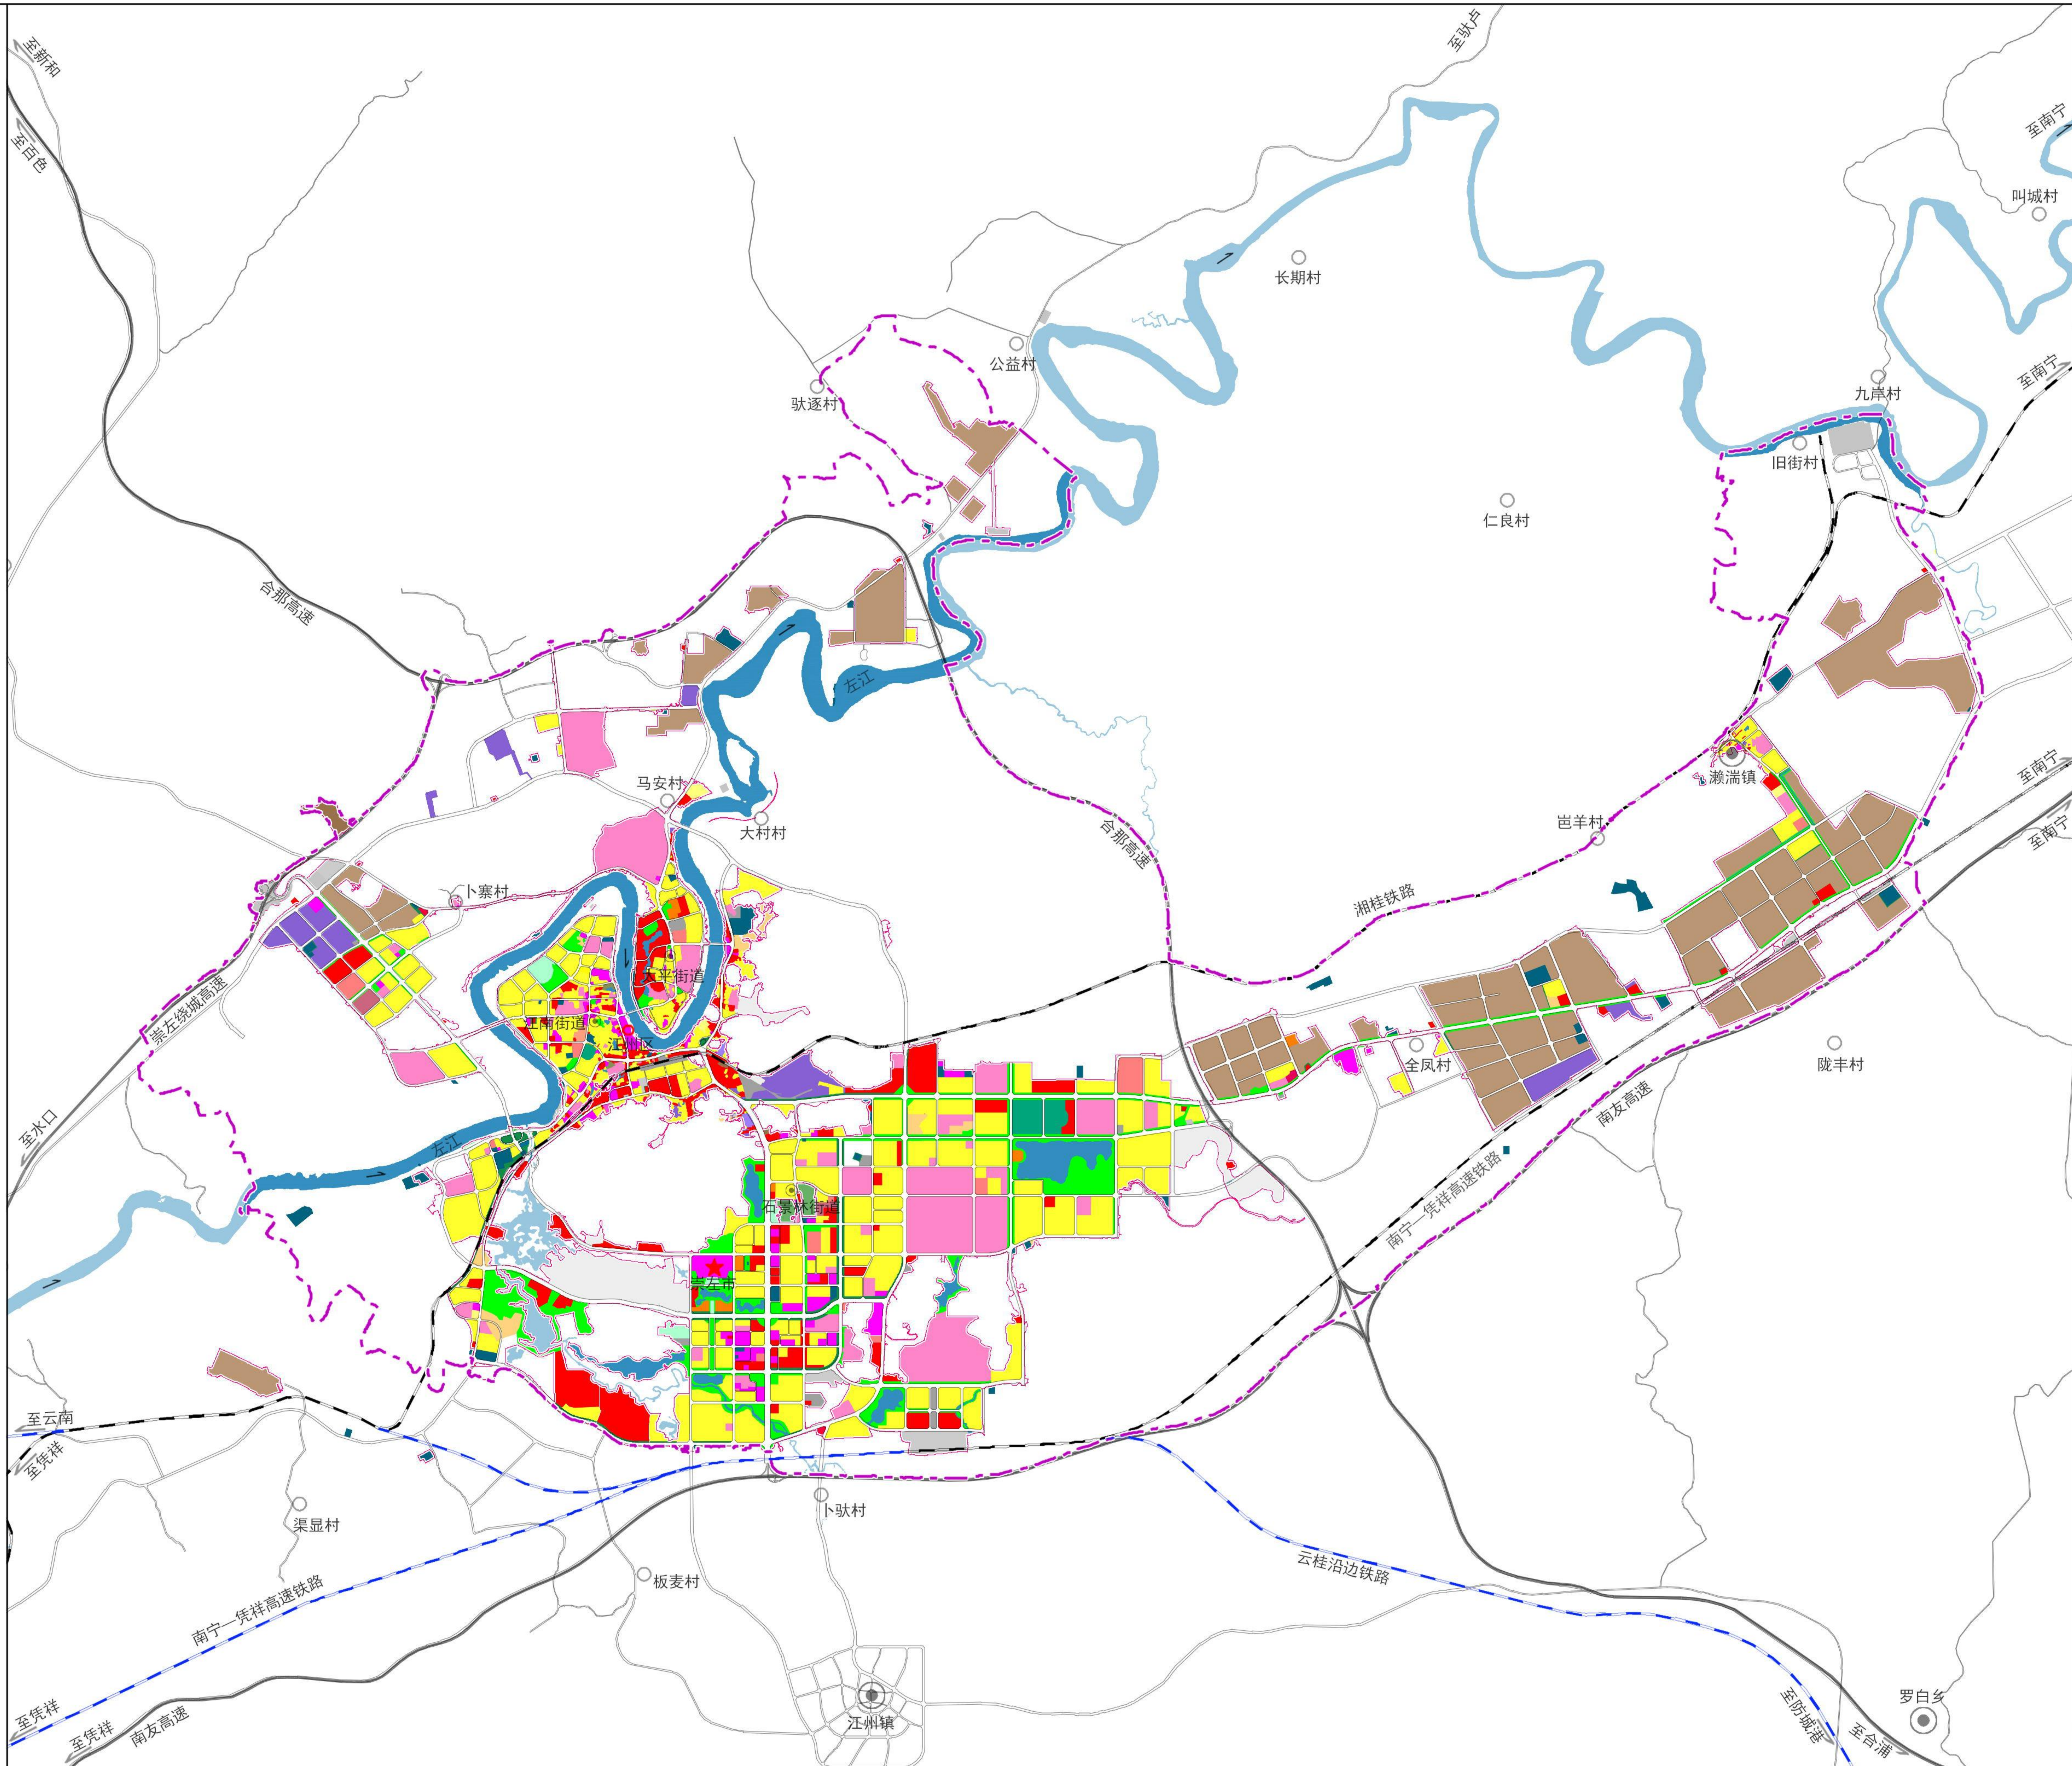

本图不作为规划实施和监督管理的直接依据，具体用地方案在详细规划中细化落实。

中心城区土地使用规划图

崇左市国土空间总体规划（2021-2035年）


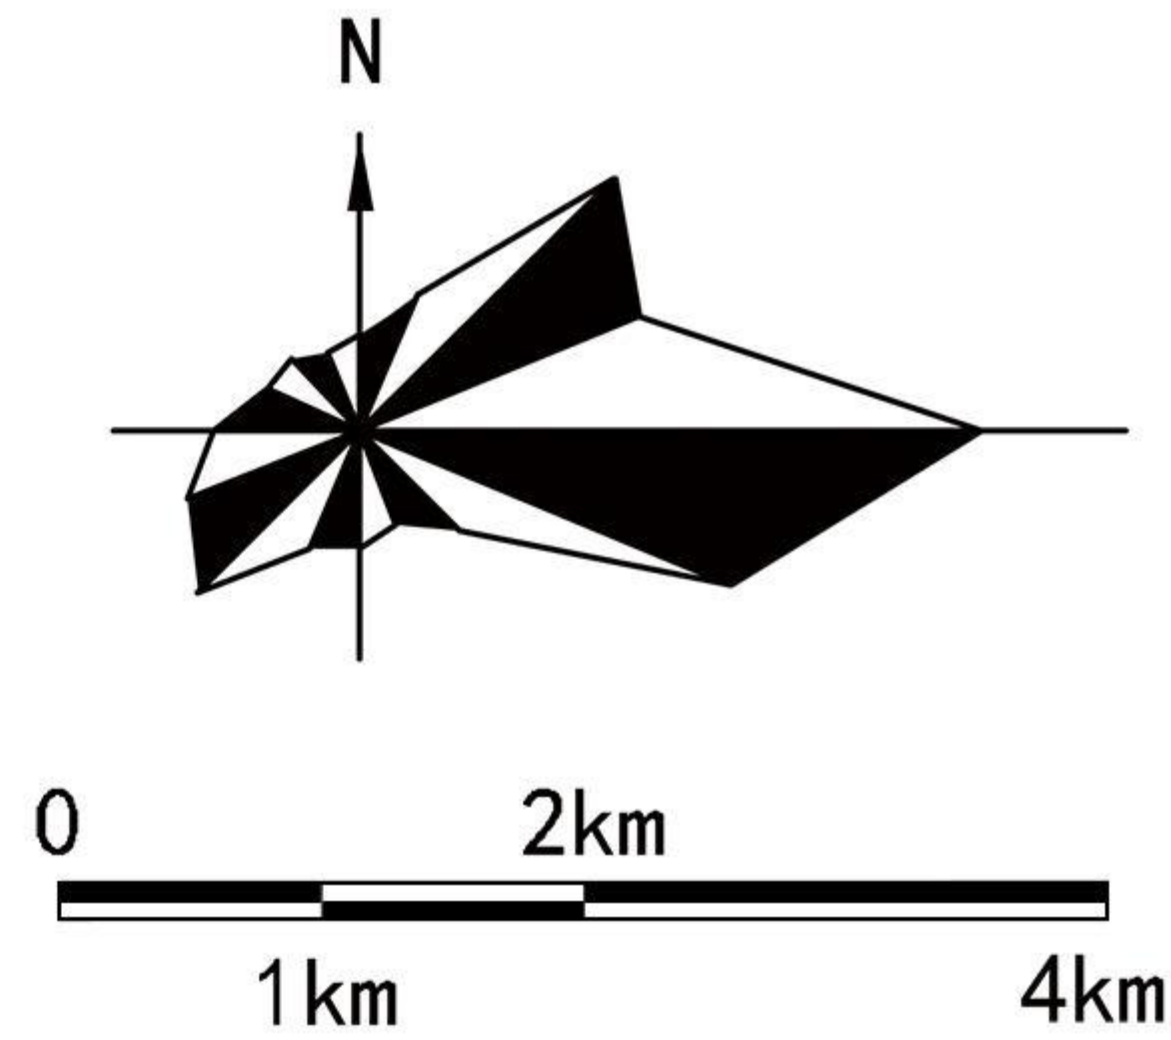


图 例



- 公园绿地
- 防护绿地
- 广场用地
- 区域绿地
- 一级生态廊道
- 二级生态廊道
- 城镇开发边界
- 中心城区范围
- 现状铁路
- 规划铁路
- 高速公路
- 地级市政府
- 市辖区政府
- 乡（镇）政府、街道办事处
- 村庄

审图号：桂S（2025）14-3号

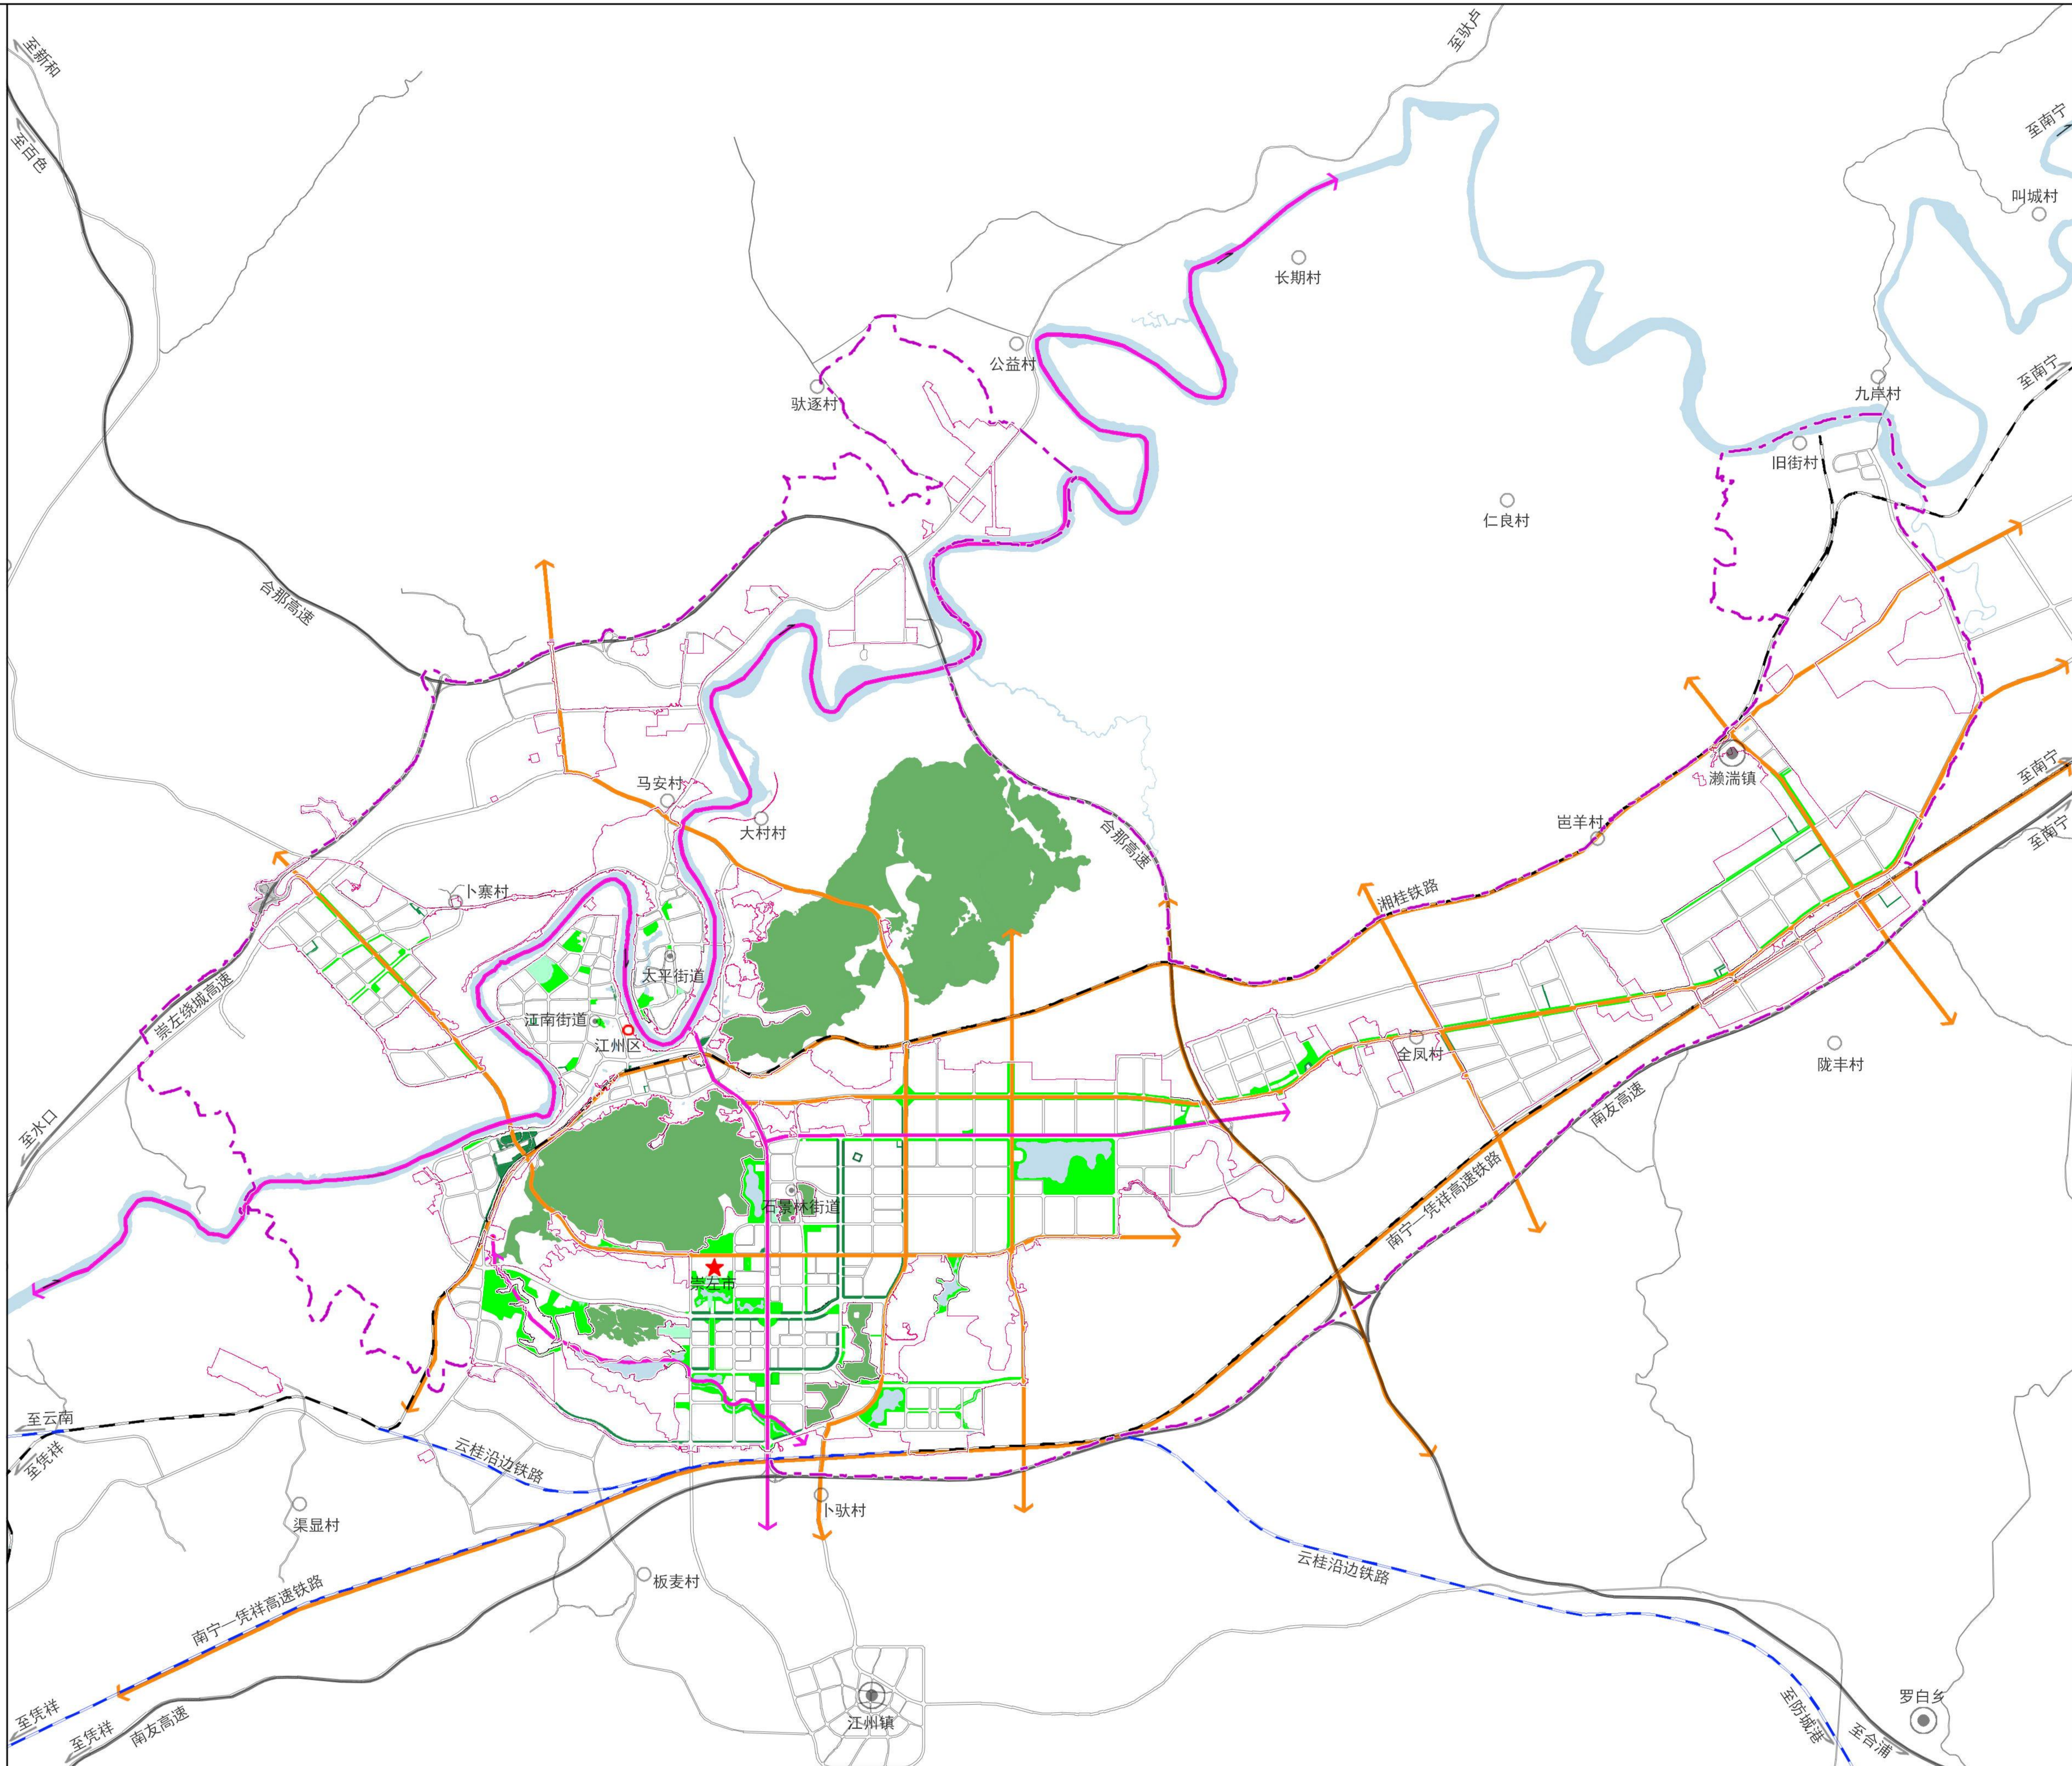

中心城区绿地系统
和开敞空间规划图

崇左市国土空间总体规划（2021-2035年）

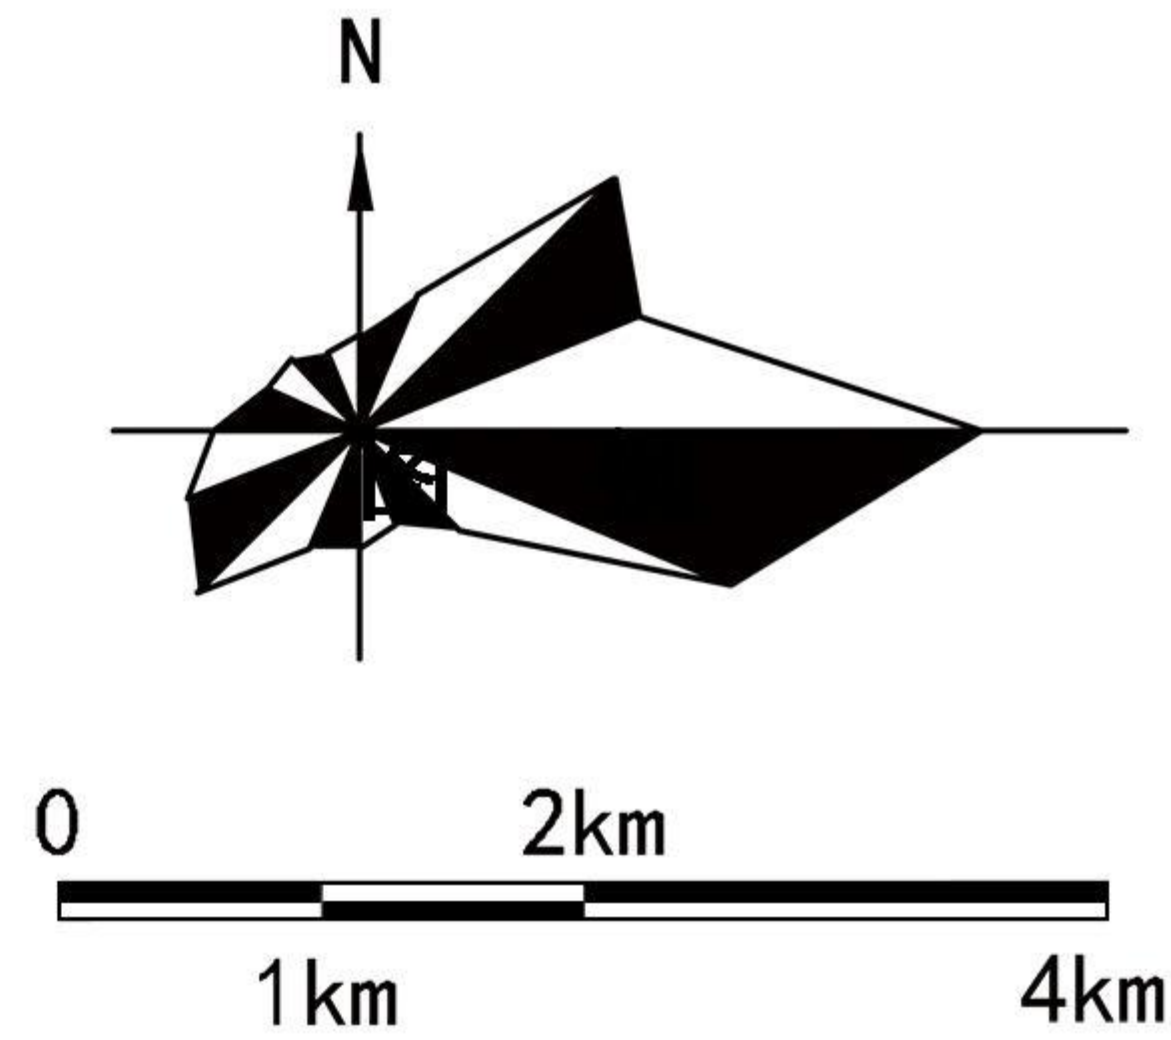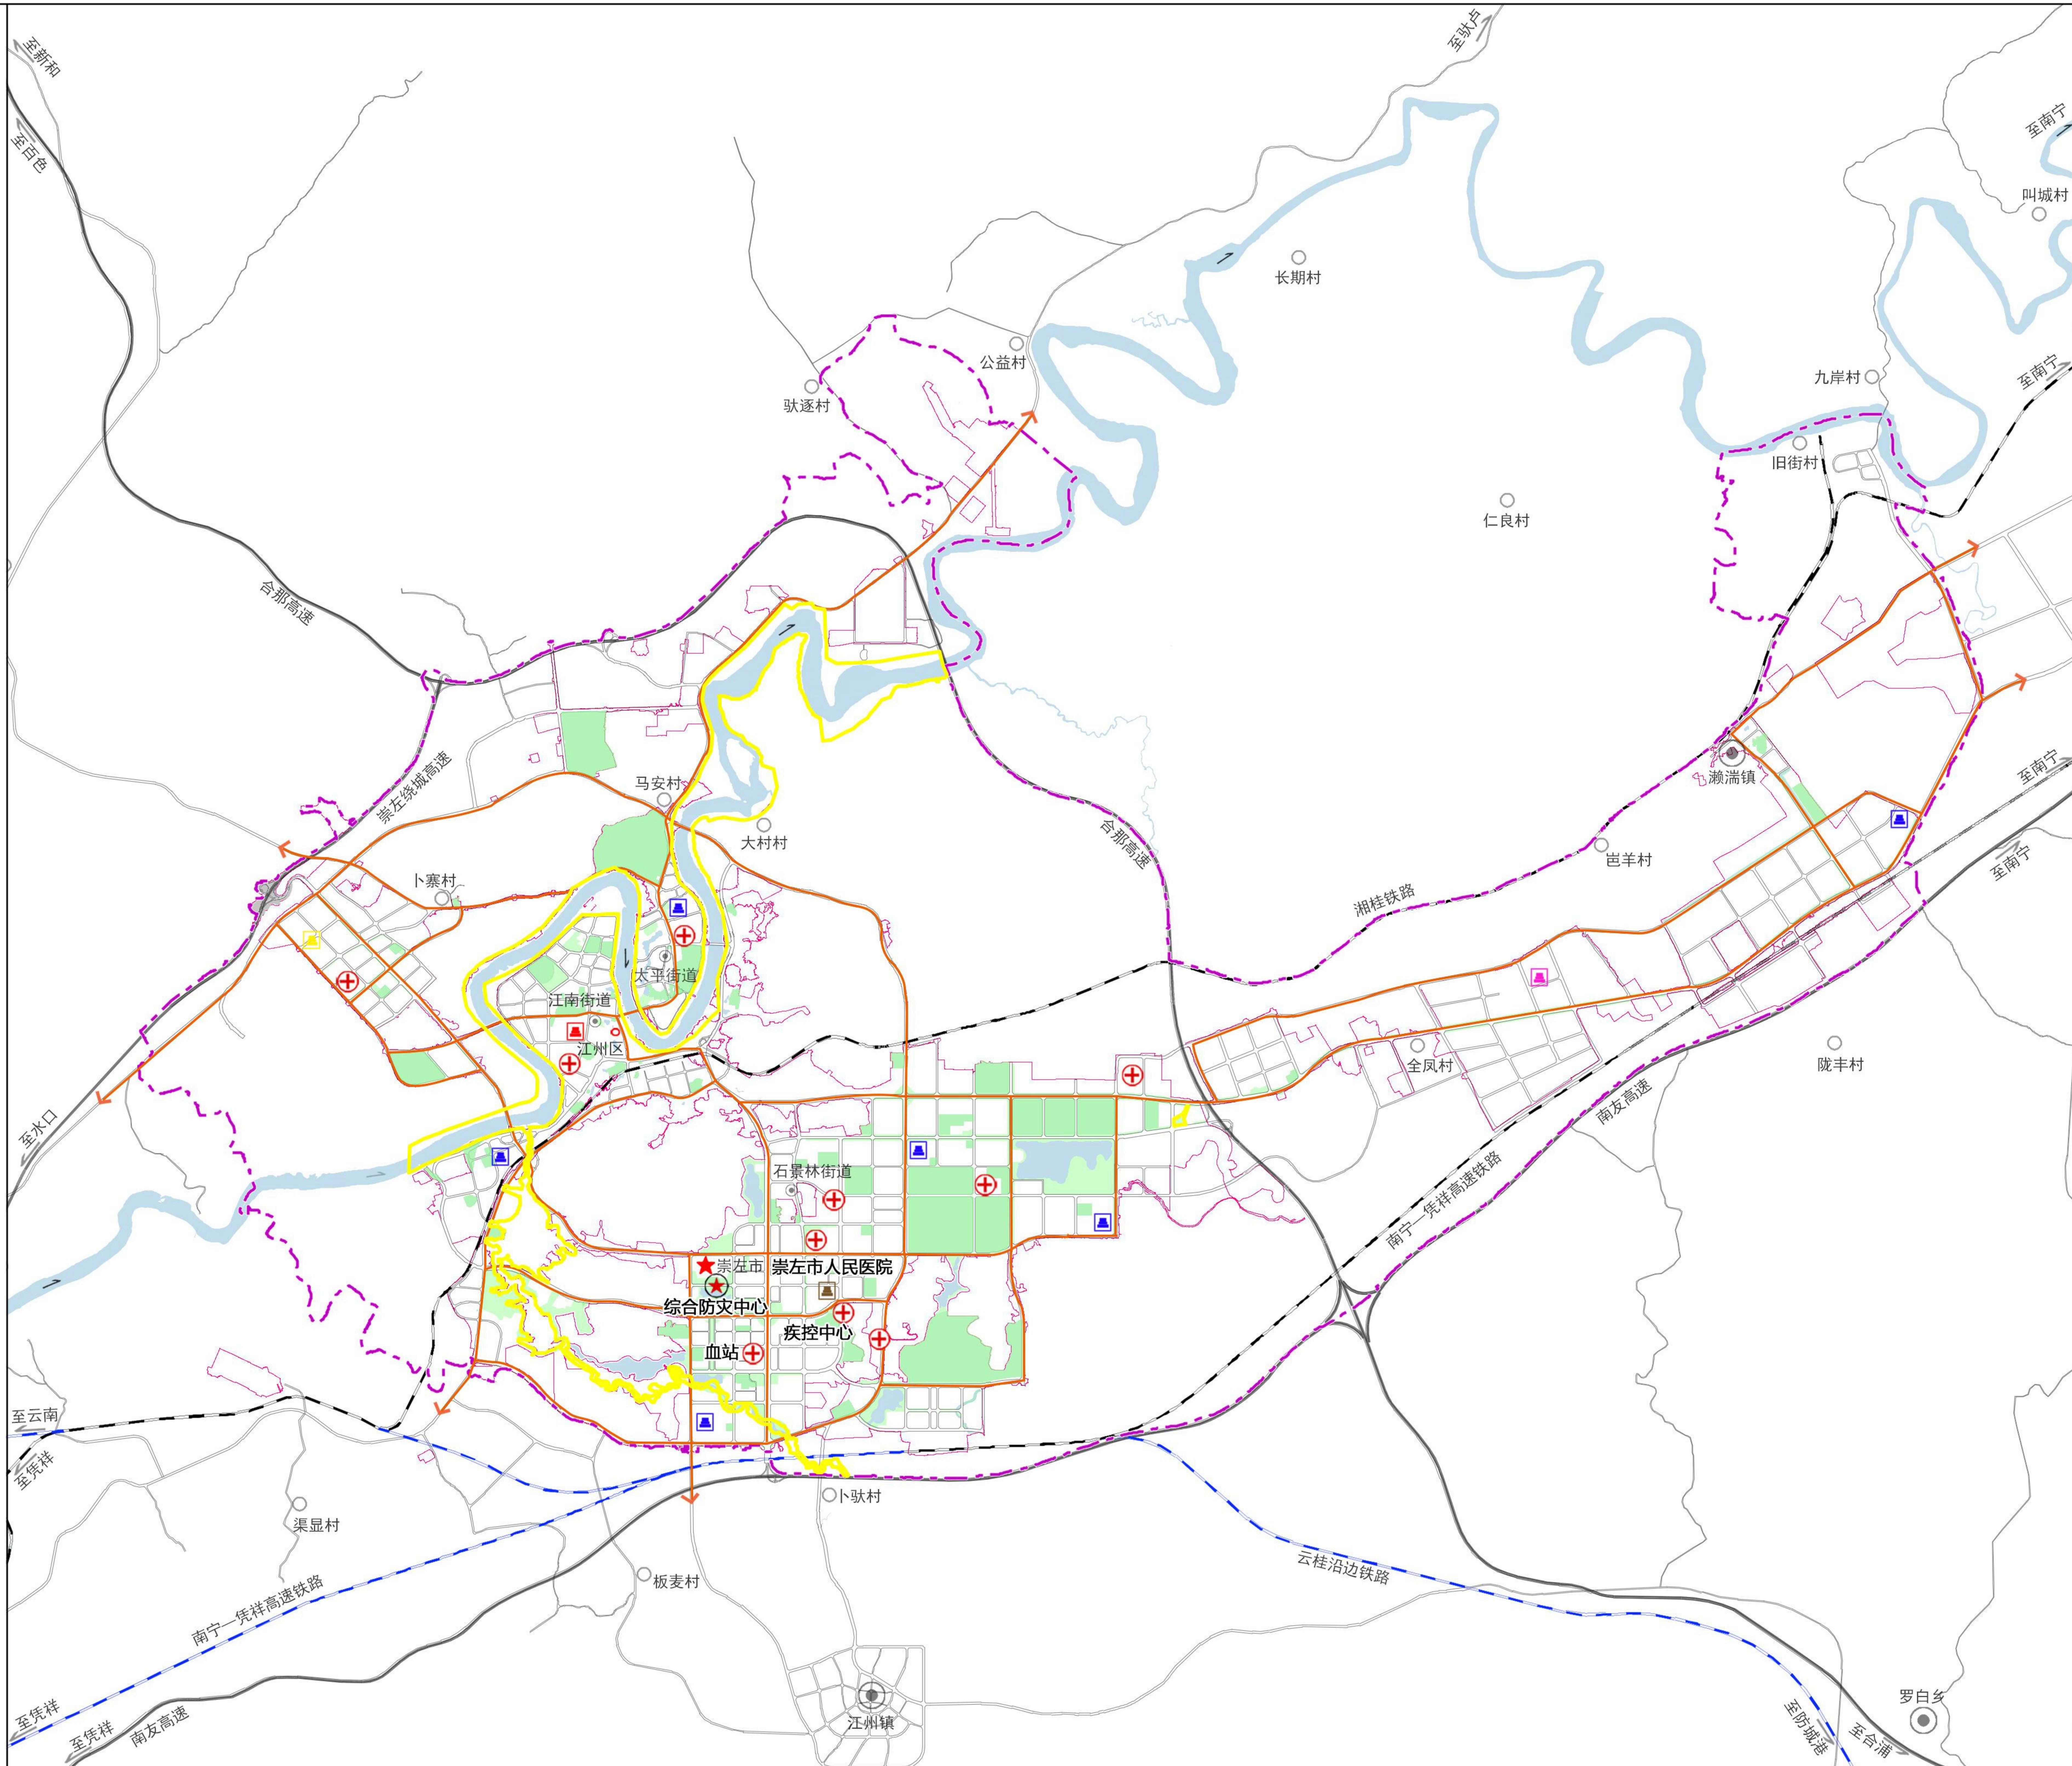

图例



- 综合防灾中心
- 现状一级普通消防站
- 现状特勤消防站
- 规划一级普通消防站
- 规划特勤消防站
- 规划战勤保障消防站
- 医疗救护中心
- 洪涝风险控制线
- 疏散通道
- 疏散方向
- 疏散场地
- 城镇开发边界
- 中心城区范围
- 现状铁路
- 规划铁路
- 高速公路
- 地级市政府
- 市辖区政府
- 乡（镇）政府、街道办事处
- 村庄

审图号：桂S（2025）14-3号



中心城区
综合防灾减灾规划图

崇左市国土空间总体规划（2021-2035年）

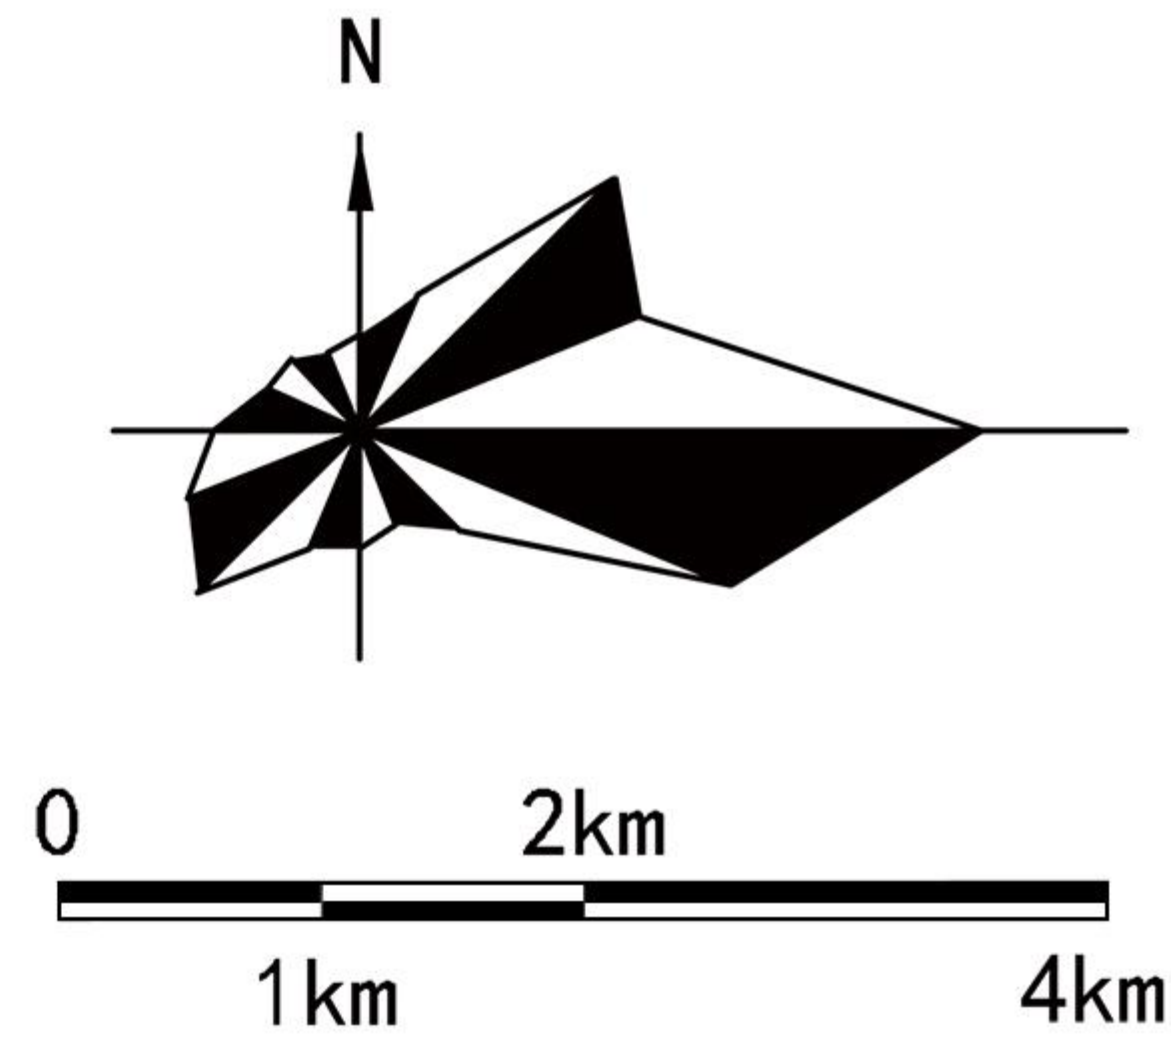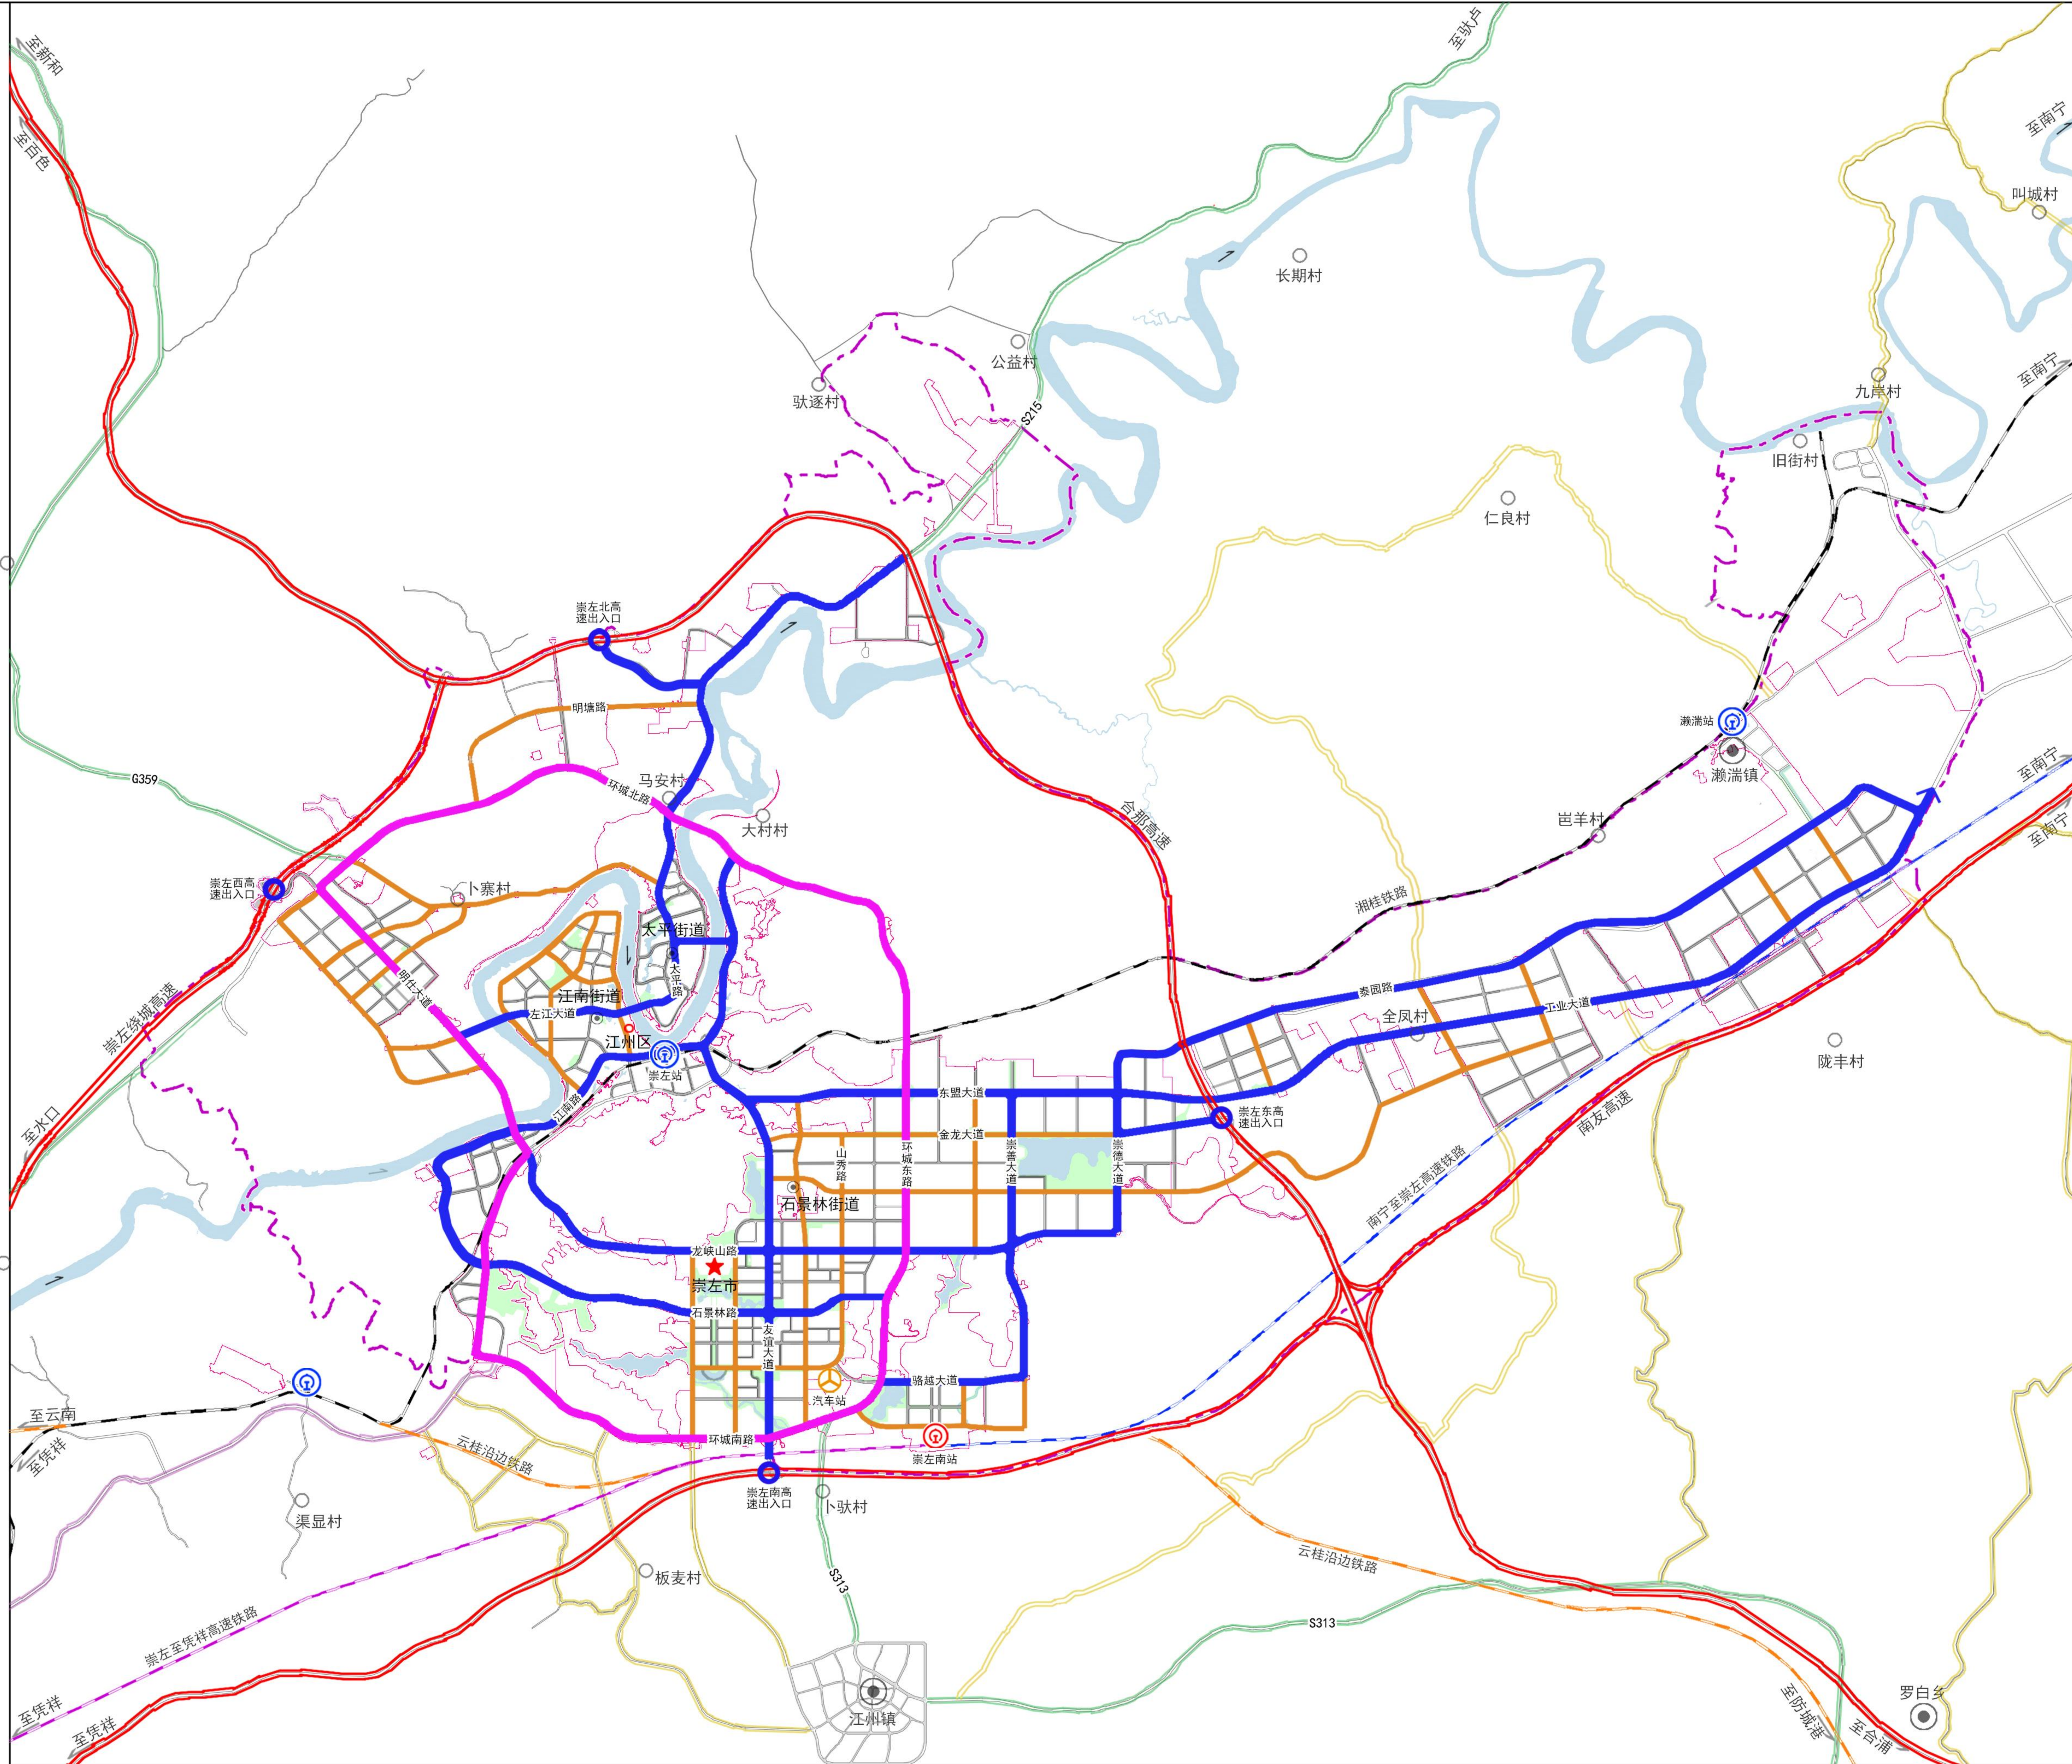

图例

- 现状普速铁路
- 现状高速铁路
- 规划高速铁路
- 规划普速铁路
- 高速公路
- 快速路
- 主干路
- 次干路
- 一级公路
- 二级公路
- 三级公路
- 高速出入口
- 铁路客运枢纽
- 铁路货运枢纽
- 公路客运枢纽
- 城镇开发边界
- 中心城区范围
- 地级市政府
- 市辖区政府
- 乡（镇）政府、街道办事处
- 村庄

审图号：桂S（2025）14-3号



中心城区道路交通规划图

崇左市人民政府 2023年12月编制

崇左市自然资源局 华蓝设计(集团)有限公司 广西壮族自治区国土测绘院 制图