


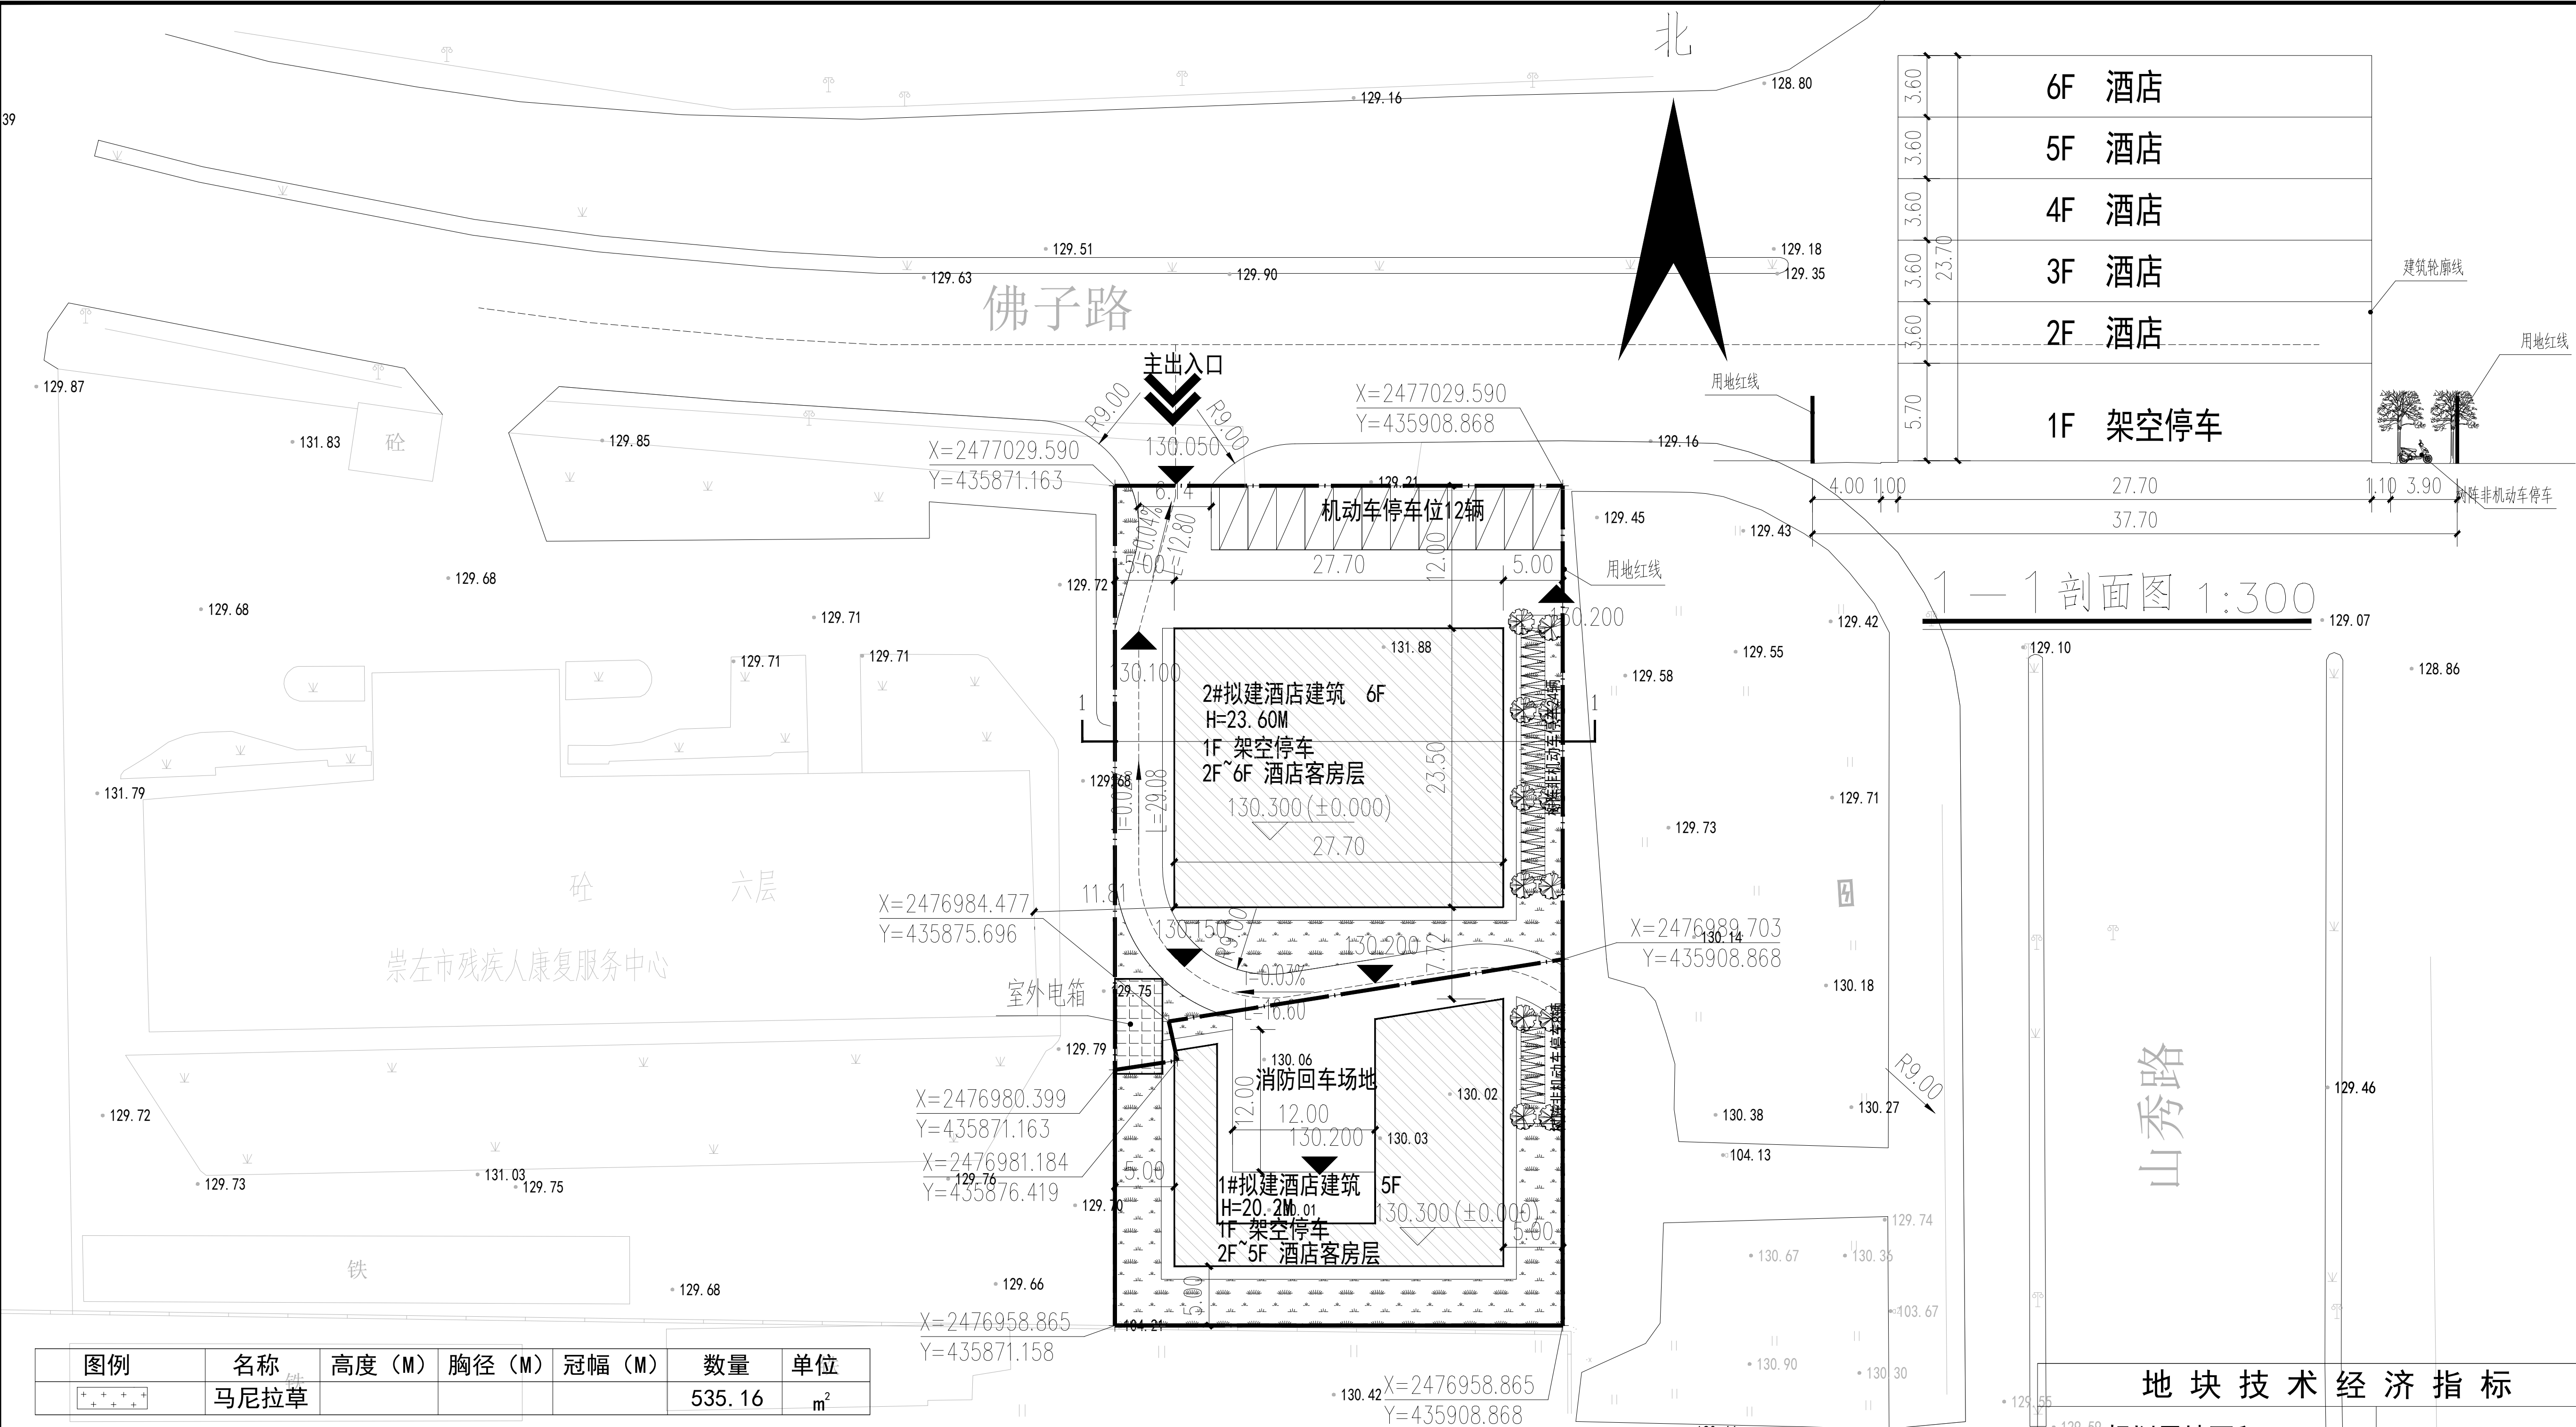

图例	名称	高度 (M)	胸径 (M)	冠幅 (M)	数量	单位
	马尼拉草				535.16	m ²

设计依据:

- 1) 《建筑设计防火规范》GB50016-2014 (2018年版) 130.15
- 2) 《建筑防火通用规范》GB 55037-2022
- 3) 《宿舍、旅馆建筑项目规范》(GB 55025-2022)
- 4) 《民用建筑设计统一标准》(GB 50352-2019)
- 5) 《民用建筑通用规范》(GB 55031-2022)
- 6) 《无障碍设计规范》(GB 50763-2012) 130.41
- 7) 《建筑与市政工程无障碍通用规范》(GB 55019-2021)

国家及地方颁布的其它相关设计规范与标准。

二、本项目采用2000国家大地坐标系,1985国家高程基准。

三、图中尺寸表示建筑物外墙之间及建筑物外墙和红线间的距离,单位均以“米”计;

四、该项目涉及的发改、消防、人防、园林、通讯、市政等设施问题,请按有关规定和相关行政主管部门联系,具体实施请按有关规定及相关行政主管部门批复执行。


五、规划概况:拟建2栋酒店综合楼。1#为5层,2#为6层,容积率:2.00。


六、防火分区与安全疏散:单体建筑,耐火等级为二级,每层设火灾自动报警系统。

七、防火间距:规划建筑防火间距满足防火规范要求。

八、消防车道与建筑之间不应设置妨碍消防车操作的树木、架空管线等障碍物等。

九、消防车道下的管道和暗沟等,应能承受重型消防车的压力。

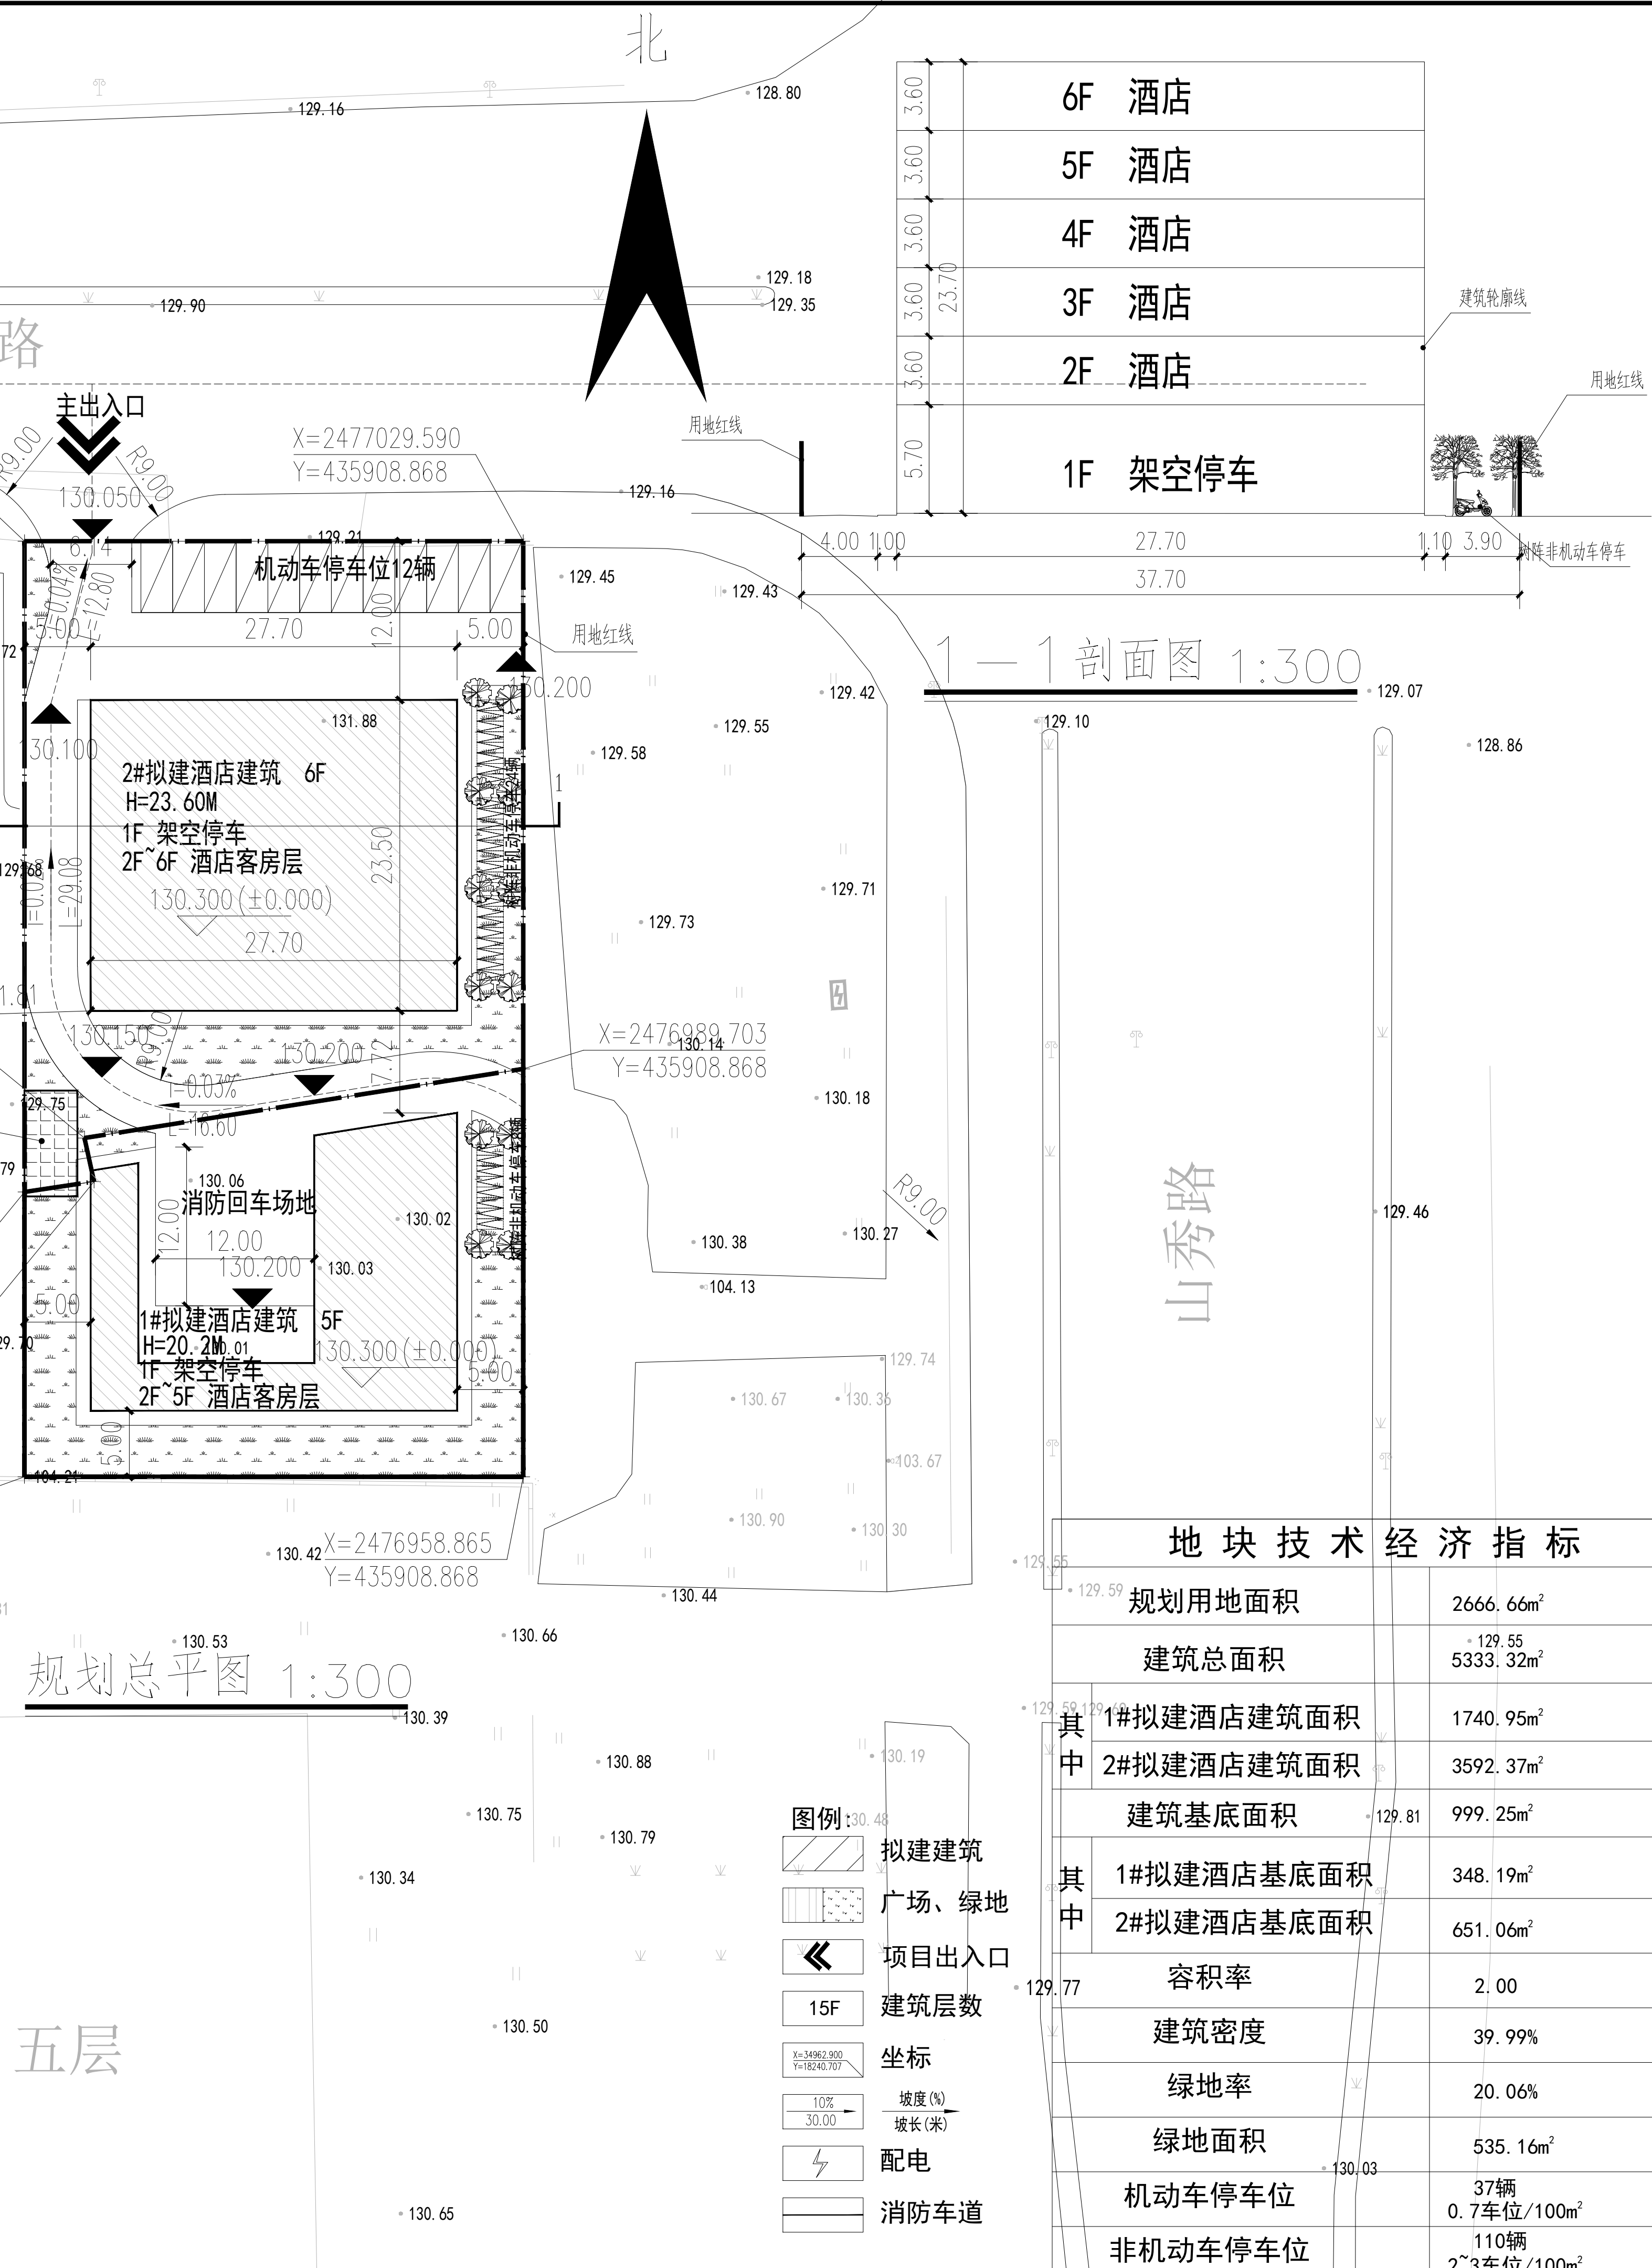

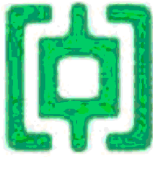设计单位 DESIGN UNIT		
 中创敦朴 ZHONG CHUANG DUN PU		
中创敦朴工程咨询有限公司 zhongchuang dunpu engineering consulting co., ltd 建筑乙级设计证书A452010195 No.A452010195 CLASS B OF ARCHITECTUREDESIGN (PRC) 住所:深圳市福田区华强北路1号Z-07-03-3楼308室(办公场所) 8点25分 1号 E-mail:366317080@qq.com 138-0669695522 128-880003		
合作设计单位 CO-OPERATED WITH		
出图专用章 SHADCL PROJECT SEAL • 128. 63 未加盖本公司出图专用章无效 INVAID NO THE SPECIAL SEAL		
注册执业章 REGISTERED SEAL		
修改日期 REVISION DATE		
修改内容 REVISION CONTENT		
客户名称 CLIENT 佛子一队村民小组、 佛子二队村民小组		
项目名称 PROJECT TITLE 崇左市佛子三产综合楼		
子项名称 SUB TITLE		
图纸名称 DRAWING TITLE 规划总平面图		
项目负责人 PROJECT DIRECTOR 姚磊		
审定人 APPROVED BY 郭应军		
专业负责人 DISCIPLINE RESPONSIBLE BY 姚磊		
校对人 CHECKED BY 李江		
设计人 DESIGNED BY 赵慧		
制图人 DRAWING BY 赵慧		
工程编号 PROJECT NO. 1:100		
图号 DRAWING NO. 01		
日期 DATE 2025.05		
版本 VERSION 第一版		