


周宝麟私人住宅楼定点平面图

北

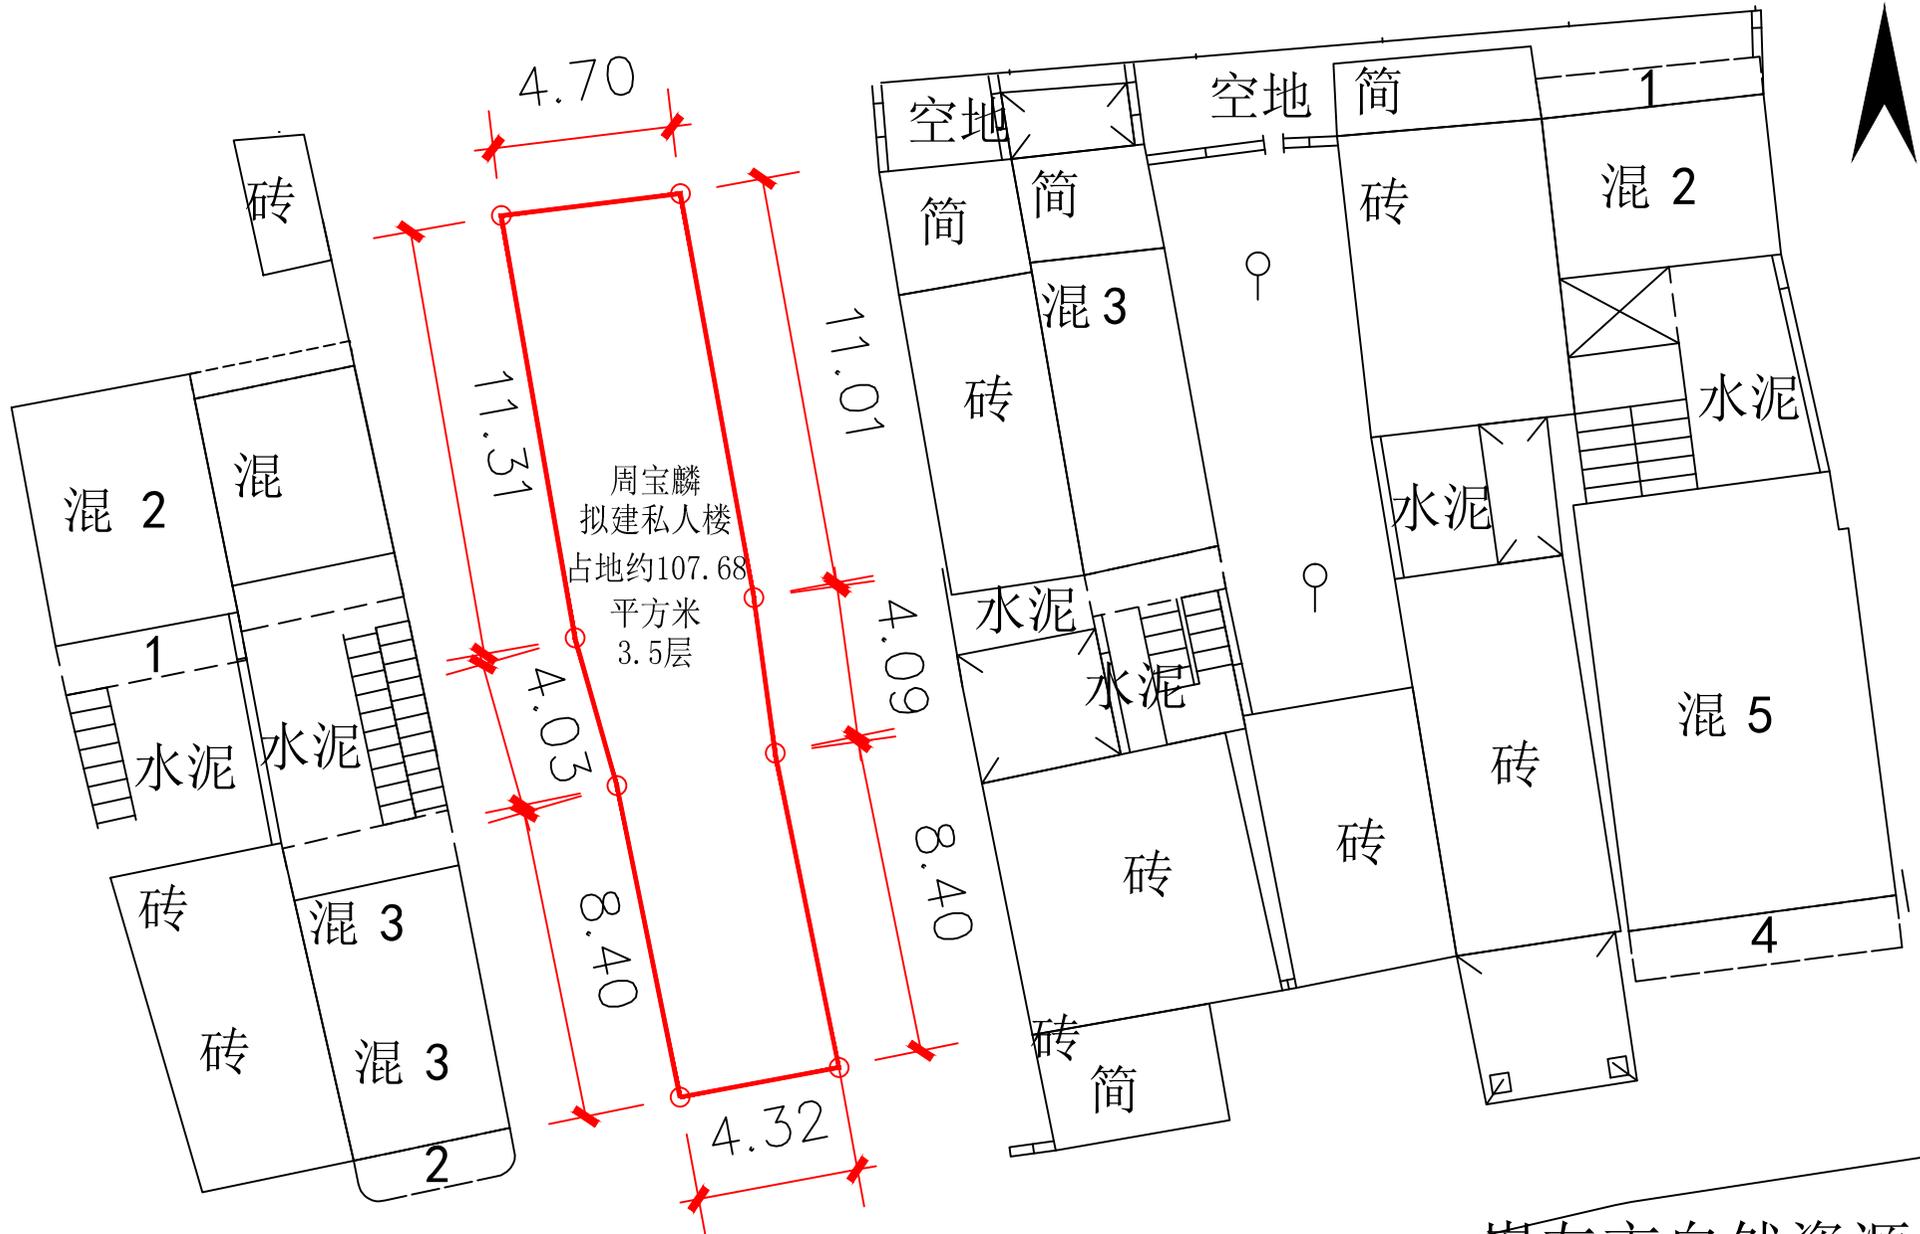

周宝麟
拟建私人楼
占地约107.68
平方米
3.5层

崇左市自然资源局

镇北街