

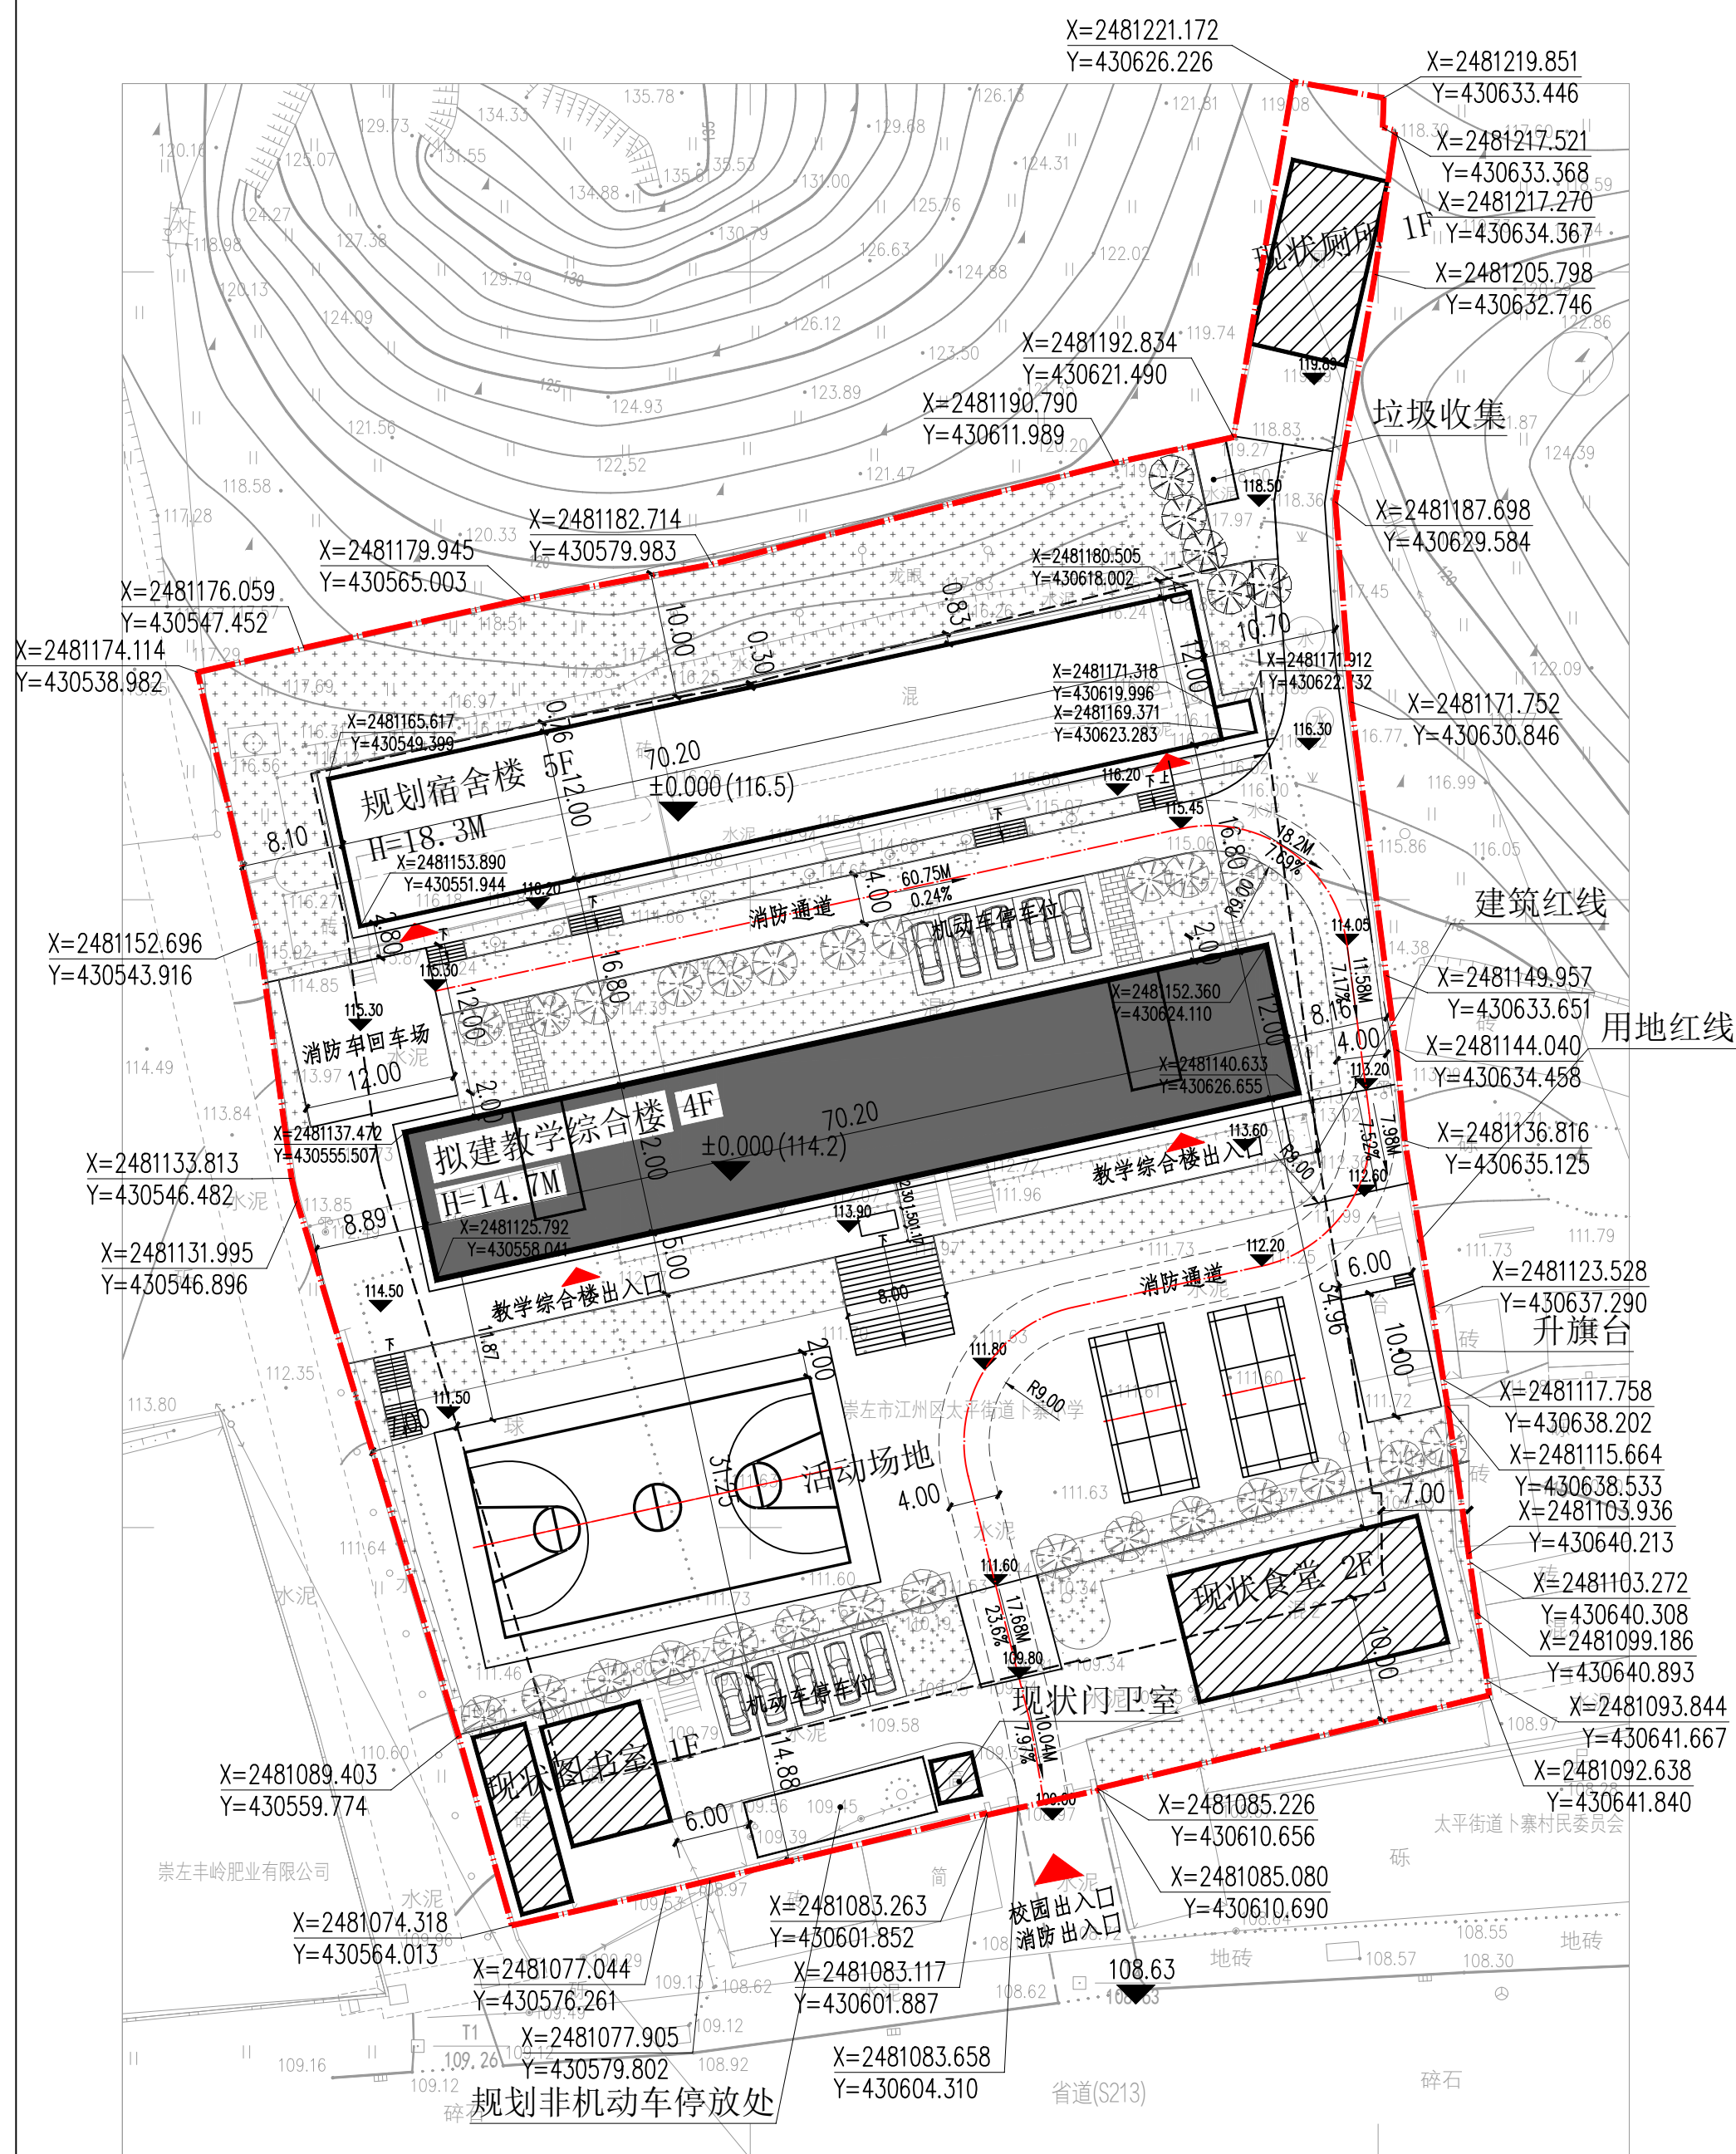


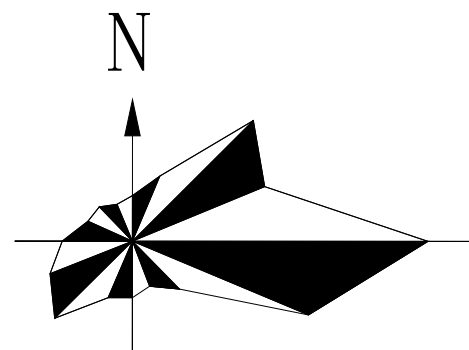

总平面图

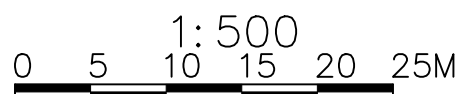

设计说明：


- 一、设计依据：业主提供的建筑红线图和设计的要求
- 二、本图采用2000国家大地坐标系
- 三、本图高程为1985国家基准高程
- 四、本土平面所注尺寸单位为“米”
- 五、本方案学生容纳量按600人规划

项目		数值	单位	备注	
总用地面积		9102.51	m²		
总建筑面积		8305.02	m²		
其中	现状建筑总面积		687.02	m²	
	其中	现状食堂	419.80	m²	地形图线框面积
		现状图书室	139.96	m²	地形图线框面积
		现状门卫	11.44	m²	地形图线框面积
		现状厕所	115.82	m²	地形图线框面积
	新建建筑总面积		7618.00	m²	
	其中	本期拟建教学综合楼	3369.60	m²	
规划宿舍楼		4248.40	m²	床位510个	
建筑占地面积		2161.92	m²		
其中	现状建筑占地面积		477.12	m²	地形图线框面积
	新建建筑占地面积		1684.80	m²	
	其中	本期拟建教学综合楼	842.40	m²	
		规划宿舍楼	842.40	m²	
	绿化面积		2344.71	m²	
绿化率		25.8	%		
建筑密度		23.75	%		
容积率		0.91	—		
机动车停车位		10	个		
非机动车停车位		20	个		

图 例




拟建建筑

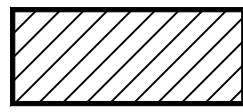


原有建筑




规划建筑

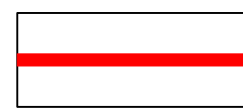

用地红线

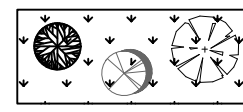

绿地

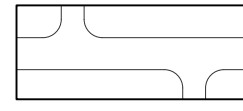

道路

施工图设计审查专用章

注册执业章

勘察设计专用章

 广西城乡规划设计院 Guangxi Urban-Rural Planning Design Institute		
☐ 建筑工程甲级	☐ 市政工程甲级	
☐ 城乡规划甲级	☐ 风景园林甲级	
项目负责人	陆剑	陆剑
执行项目负责人	封凯腾	封凯腾
专业负责人	苏娴	苏娴
审 定		
审 核	林耀义	林耀义
校 对	罗勇	罗勇
设 计	刘鑫	刘鑫
制 图	刘鑫	刘鑫
建设单位	江州区太平街道卜寨小学	
项目名称	崇左市江州区太平街道卜寨小学教学楼项目	
子项名称	教学综合楼	
图 名	总平面图	
设计号	JZ2025-308	
设计阶段	方案	
专 业	建筑	
日 期	2025. 08	
版 次	A	
图 号	01	