


总用地范围线


龙峡山路

龙峡山路

0 5 10 20

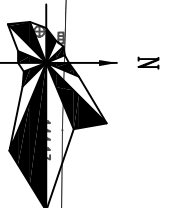

龙峡山路

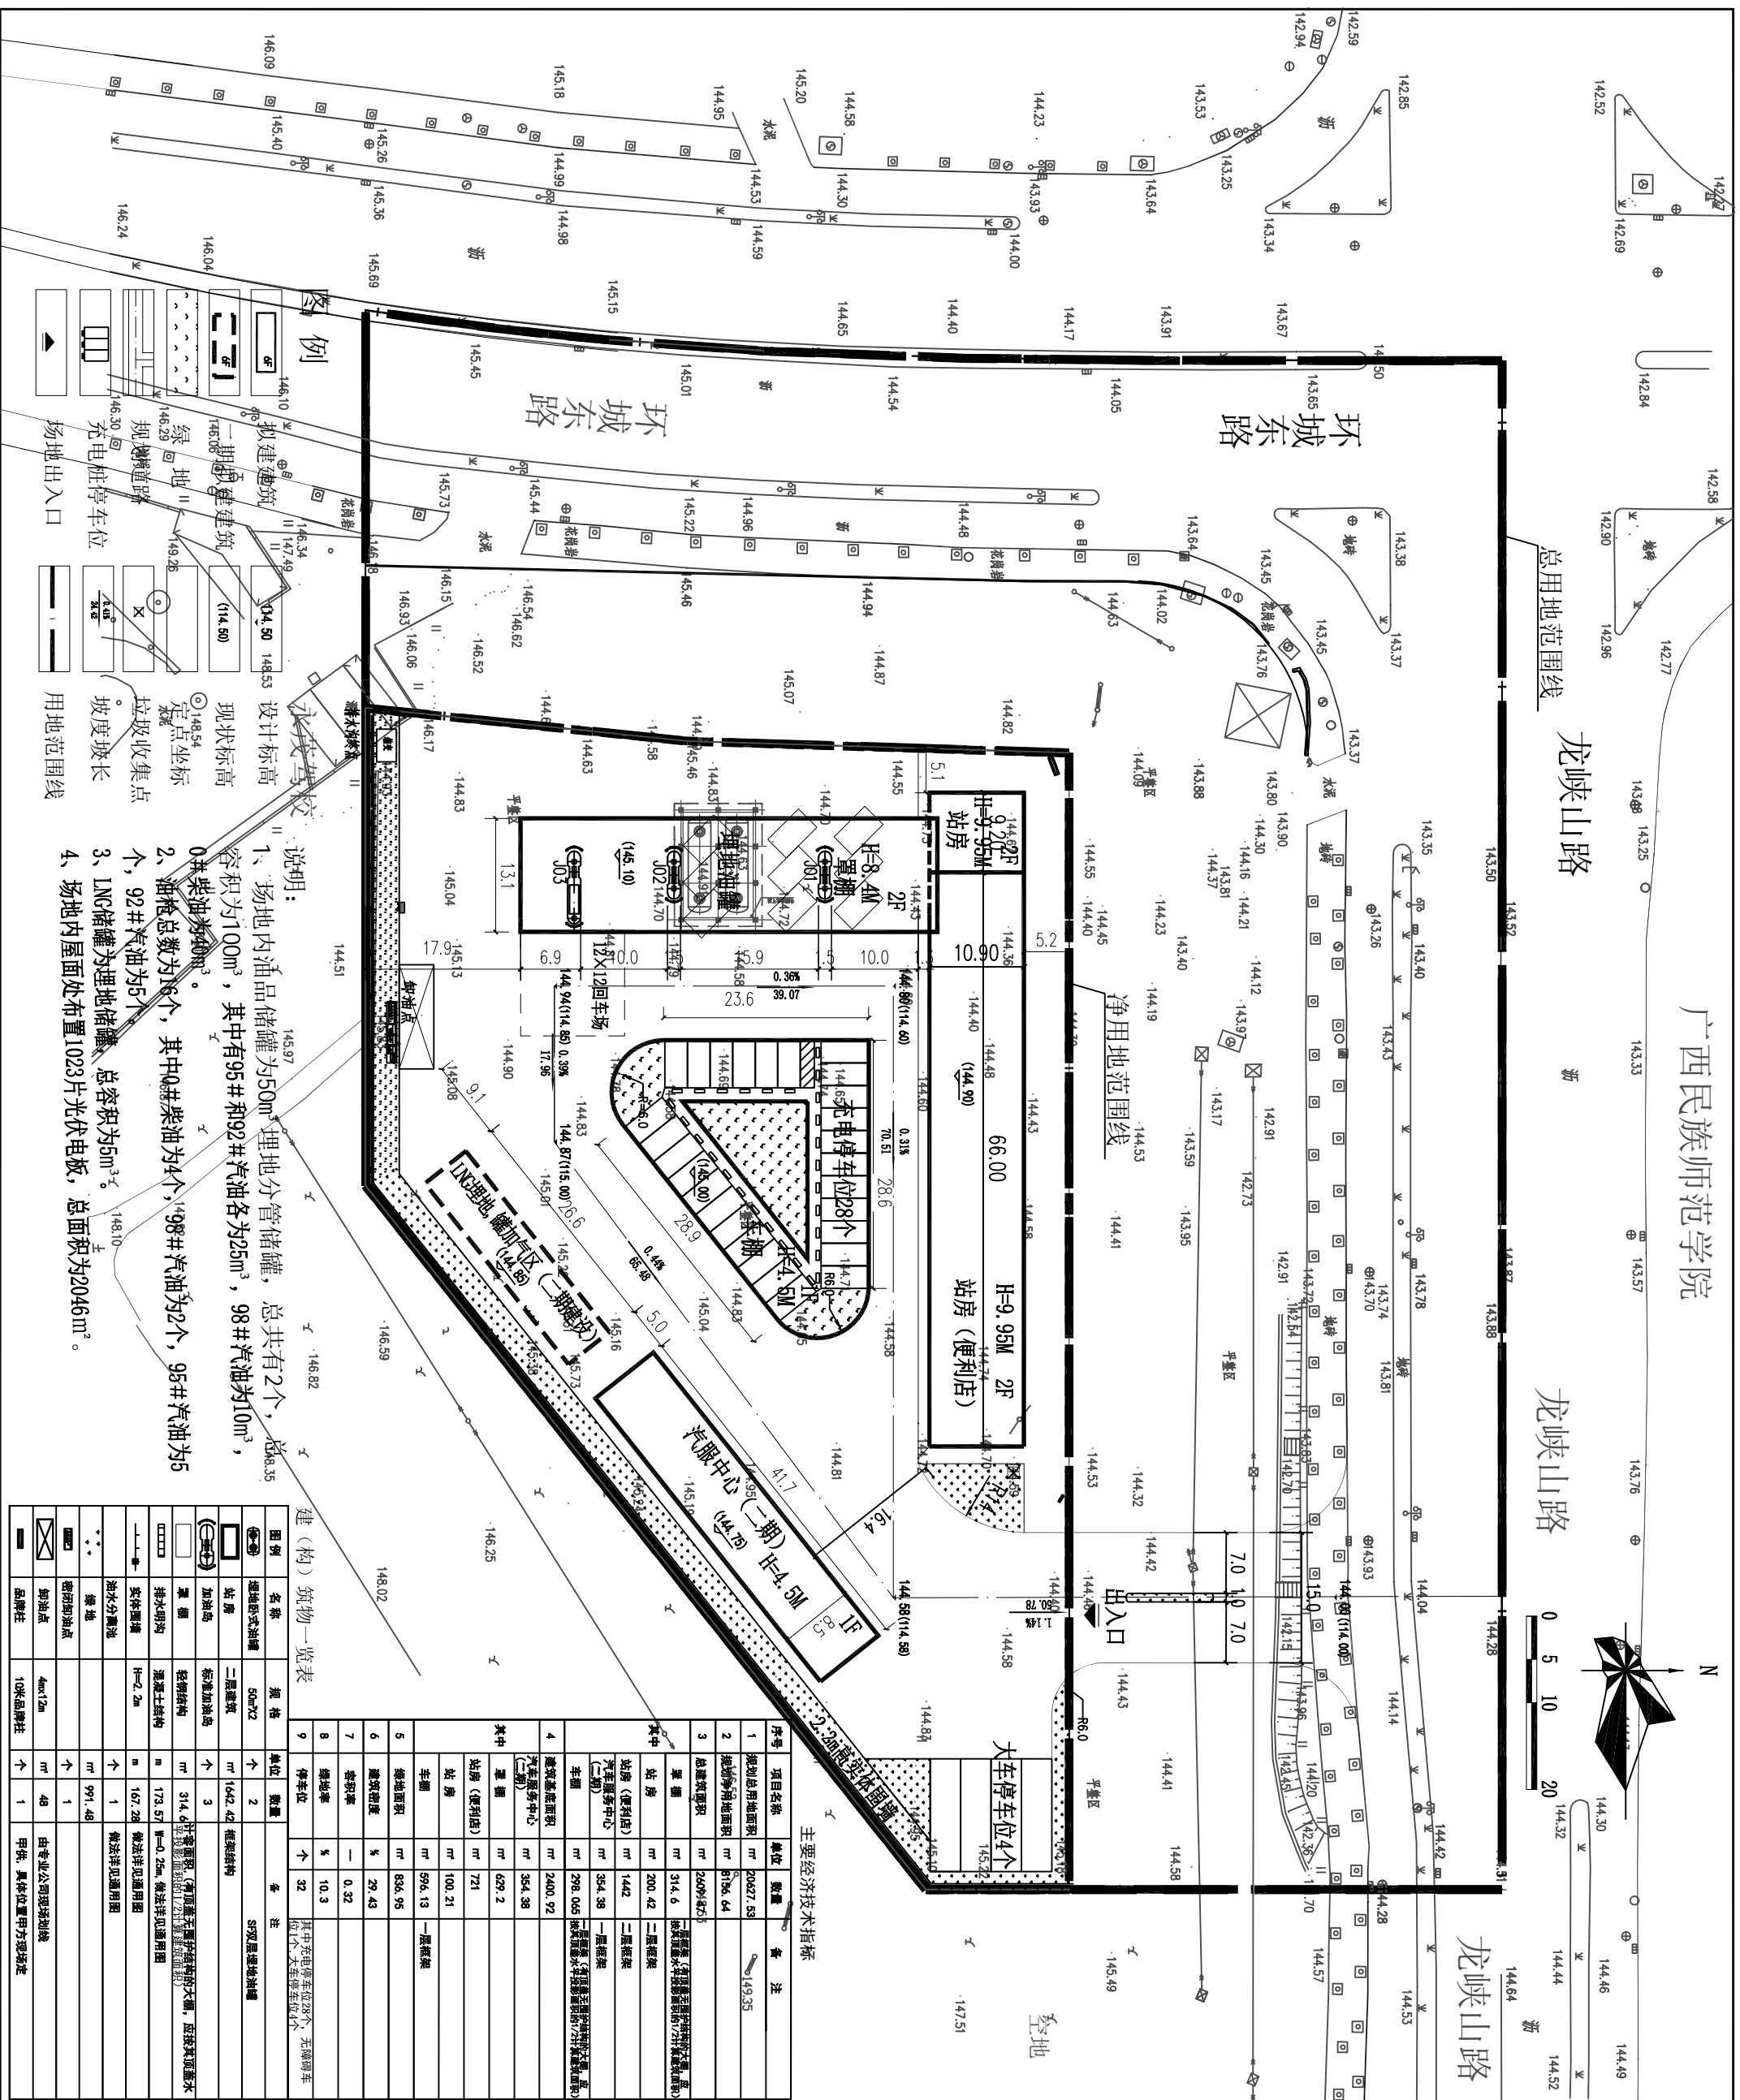

说明:

- 1、场地内油品储罐为50m³埋地分管储罐，总共有2个，总容积为100m³，其中有95#和92#汽油各为25m³，98#汽油为10m³，0#柴油为40m³。
- 3、LNG储罐为埋地储罐，总容积为5m³。
- 4、场地内屋面处布置1023片光伏电板，总面积为2046m²。

建(构)筑物一览表

序号	项目名称	单位	数量	备注
1	规划总用地面积	m ²	20027.53	149.35
2	规划净用地面积	m ²	8196.64	
4	建筑基底面积	m ²	2400.92	
	其中	m ²	354.38	
	其中	m ²	629.2	
	其中	m ²	721	
	其中	m ²	100.21	
	其中	m ²	96.13	一层框架
8	绿地率	%	10.3	
9	停车位	个	32	其中充电桩车位28个，无障碍车位1个，大巴停车位4个

主要经济技术指标

图例	名称	规格	单位	数量	备注
	站房	二层建筑	个	4	框架结构
	加油岛	标准加油岛	个	3	
	排水明沟	混凝土结构	m	173.57	沟宽=0.25m,做法详见通用图
	变径围墙	H=2.2m	m	167.28	做法详见通用图
	油水分离器		个	1	做法详见通用图
	场地		m ²	991.48	
	密闭卸油点		个	1	
	卸油点	4m×12m	个	48	由专业公司现场划线
	品牌柱	100品牌柱	个	1	甲供,具体位置甲方现场商定