


点名	X坐标	Y坐标
J1	2475309.024	4344472.453


本图采用2000国家大地坐标系

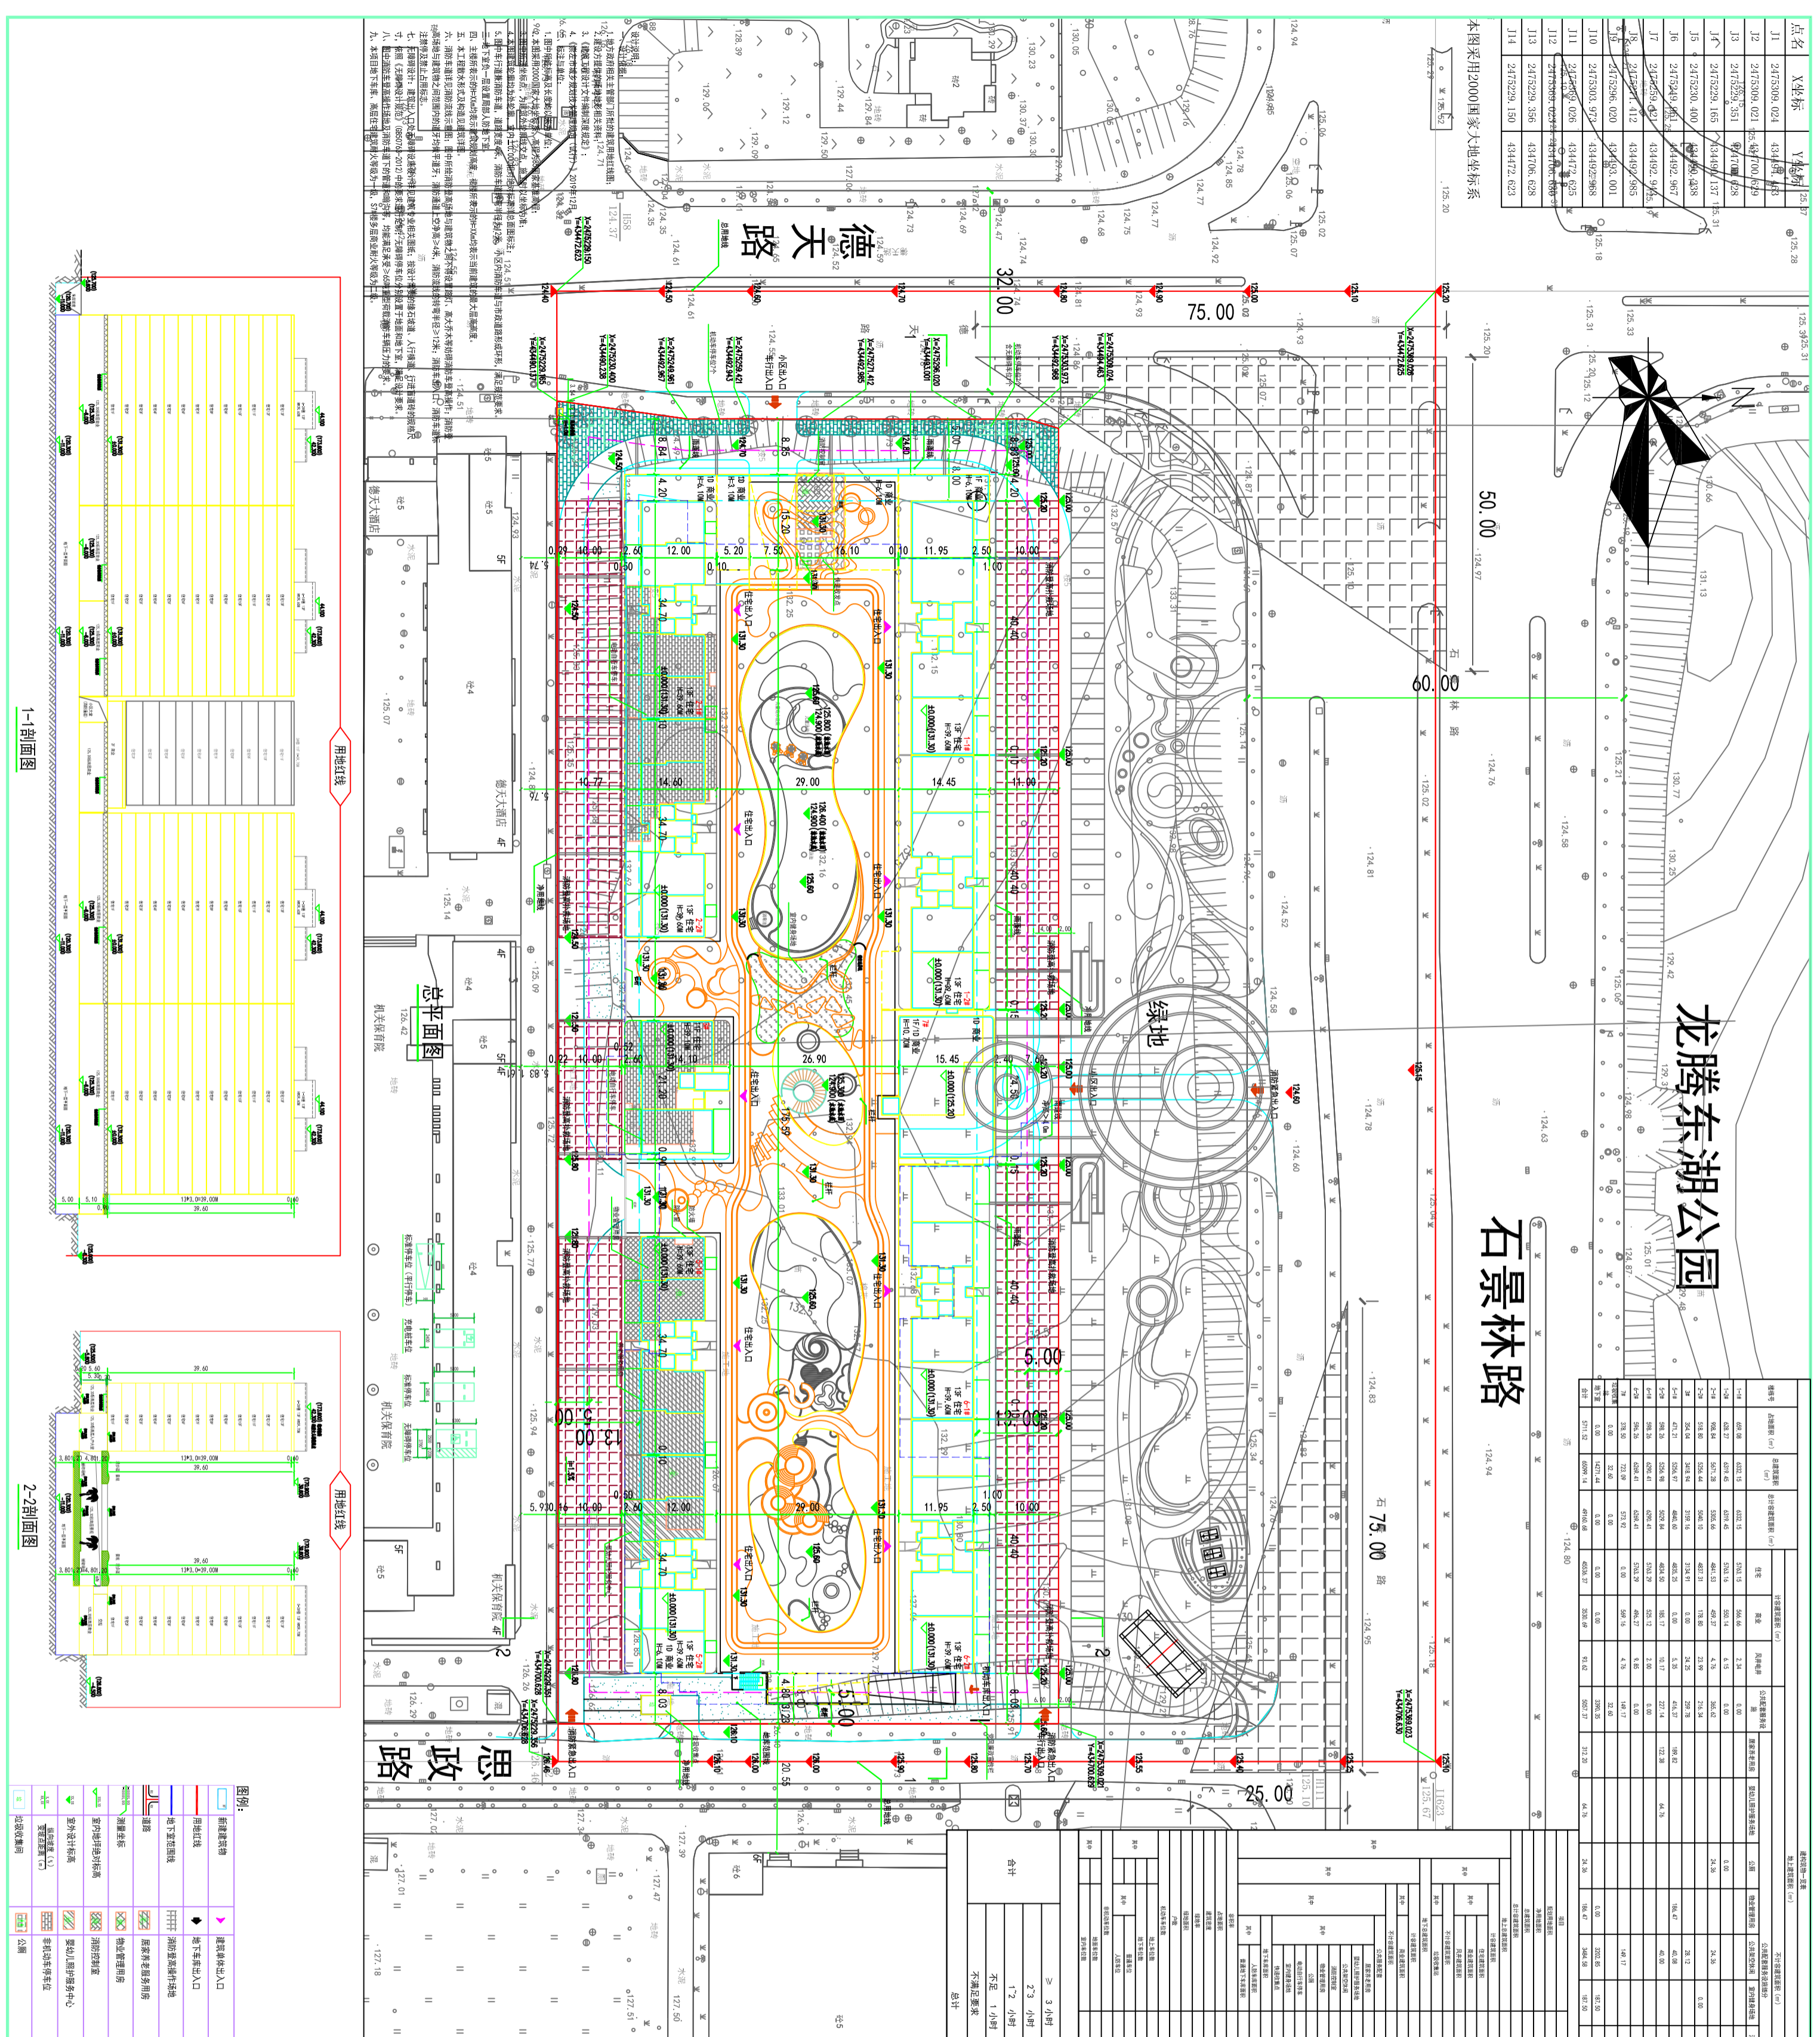


龙腾东湖公园

石景林路

1-1剖面图

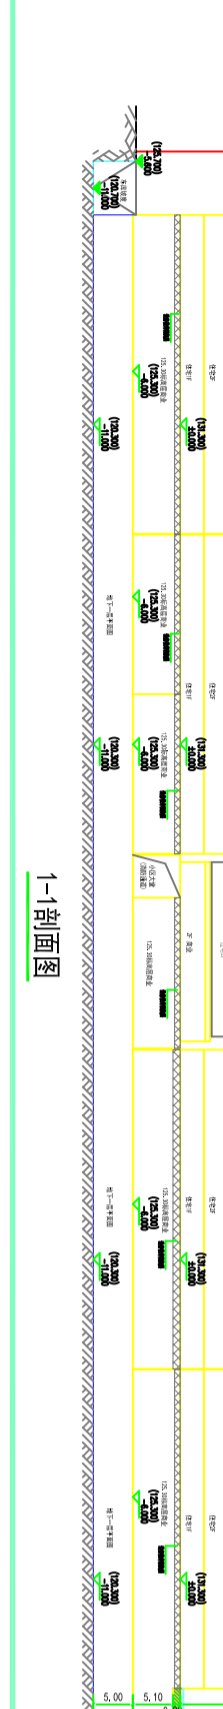

2-2剖面图

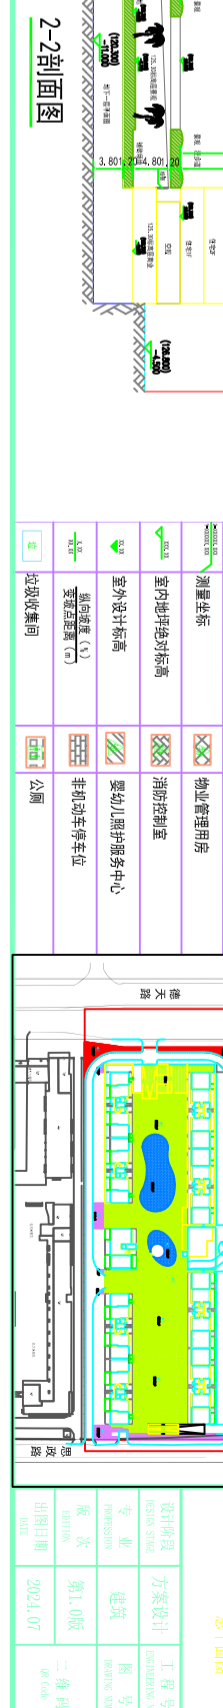

道路名称	现状		规划	
	道路等级	红线宽度	道路等级	红线宽度
德天路	次干路	30.00m	次干路	30.00m
石景林路	支路	24.00m	支路	24.00m
思政路	支路	24.00m	支路	24.00m

















